

LEGENDA

STATO DI PROGETTO

RETE CICLABILE

- Pista ciclabile esistente
- Pista ciclabile di progetto
- ZONE 30
- 1 Quartiere S. Agnese
- 2 Quartiere Città Giardino
- 3 ZI
- 4 Zona Cardeto
- 5 Santa Maria Regina
- Zone 30 nei centri storici minori

POSTAZIONI DI BIKE SHARING


- N 14 ESISTENTI (140 colonnine)
- N 4 NUOVE INSTALLAZIONI (Agenda Urbana) 40 colonnine
- N 1 NUOVA INSTALLAZIONE (PIMUS) 10 colonnine
- CICLABILITA' POTENZIATA

VELOSTAZIONI


- Corso del Popolo
- Stazione
- Staino
- Rinasca

SERVIZI E ATTREZZATURE DI INTERESSE PUBBLICO

- Edifici scolastici (materna-medie-superiori) SC
- Strutture Socio-Sanitarie SS
- Uffici pubblici U.P.
- Strutture sportive SP
- Aree verdi V
- ZI
- Metropolitana di superficie Cesi-Terni (linea F.C.U.)
- Stazione Metropolitana di superficie Cesi-Terni (linea F.C.U.)
- Sottopassi alla ferrovia o carreggiata stradale
- Parcheggi per cicli organizzati anche all'interno di parcheggi per auto
- Ciclostazioni Bike sharing "Valentina"
- Parcheggi organizzati per Camper
- Percorso meccanizzato pedonale
- Carabinieri
- Polizia Municipale
- Cimitero
- Sport
- Comune
- Impianto sportivo
- Stazione Bus
- Stazione ferroviaria
- Pronto Soccorso
- Ospedali
- Ufficio postale

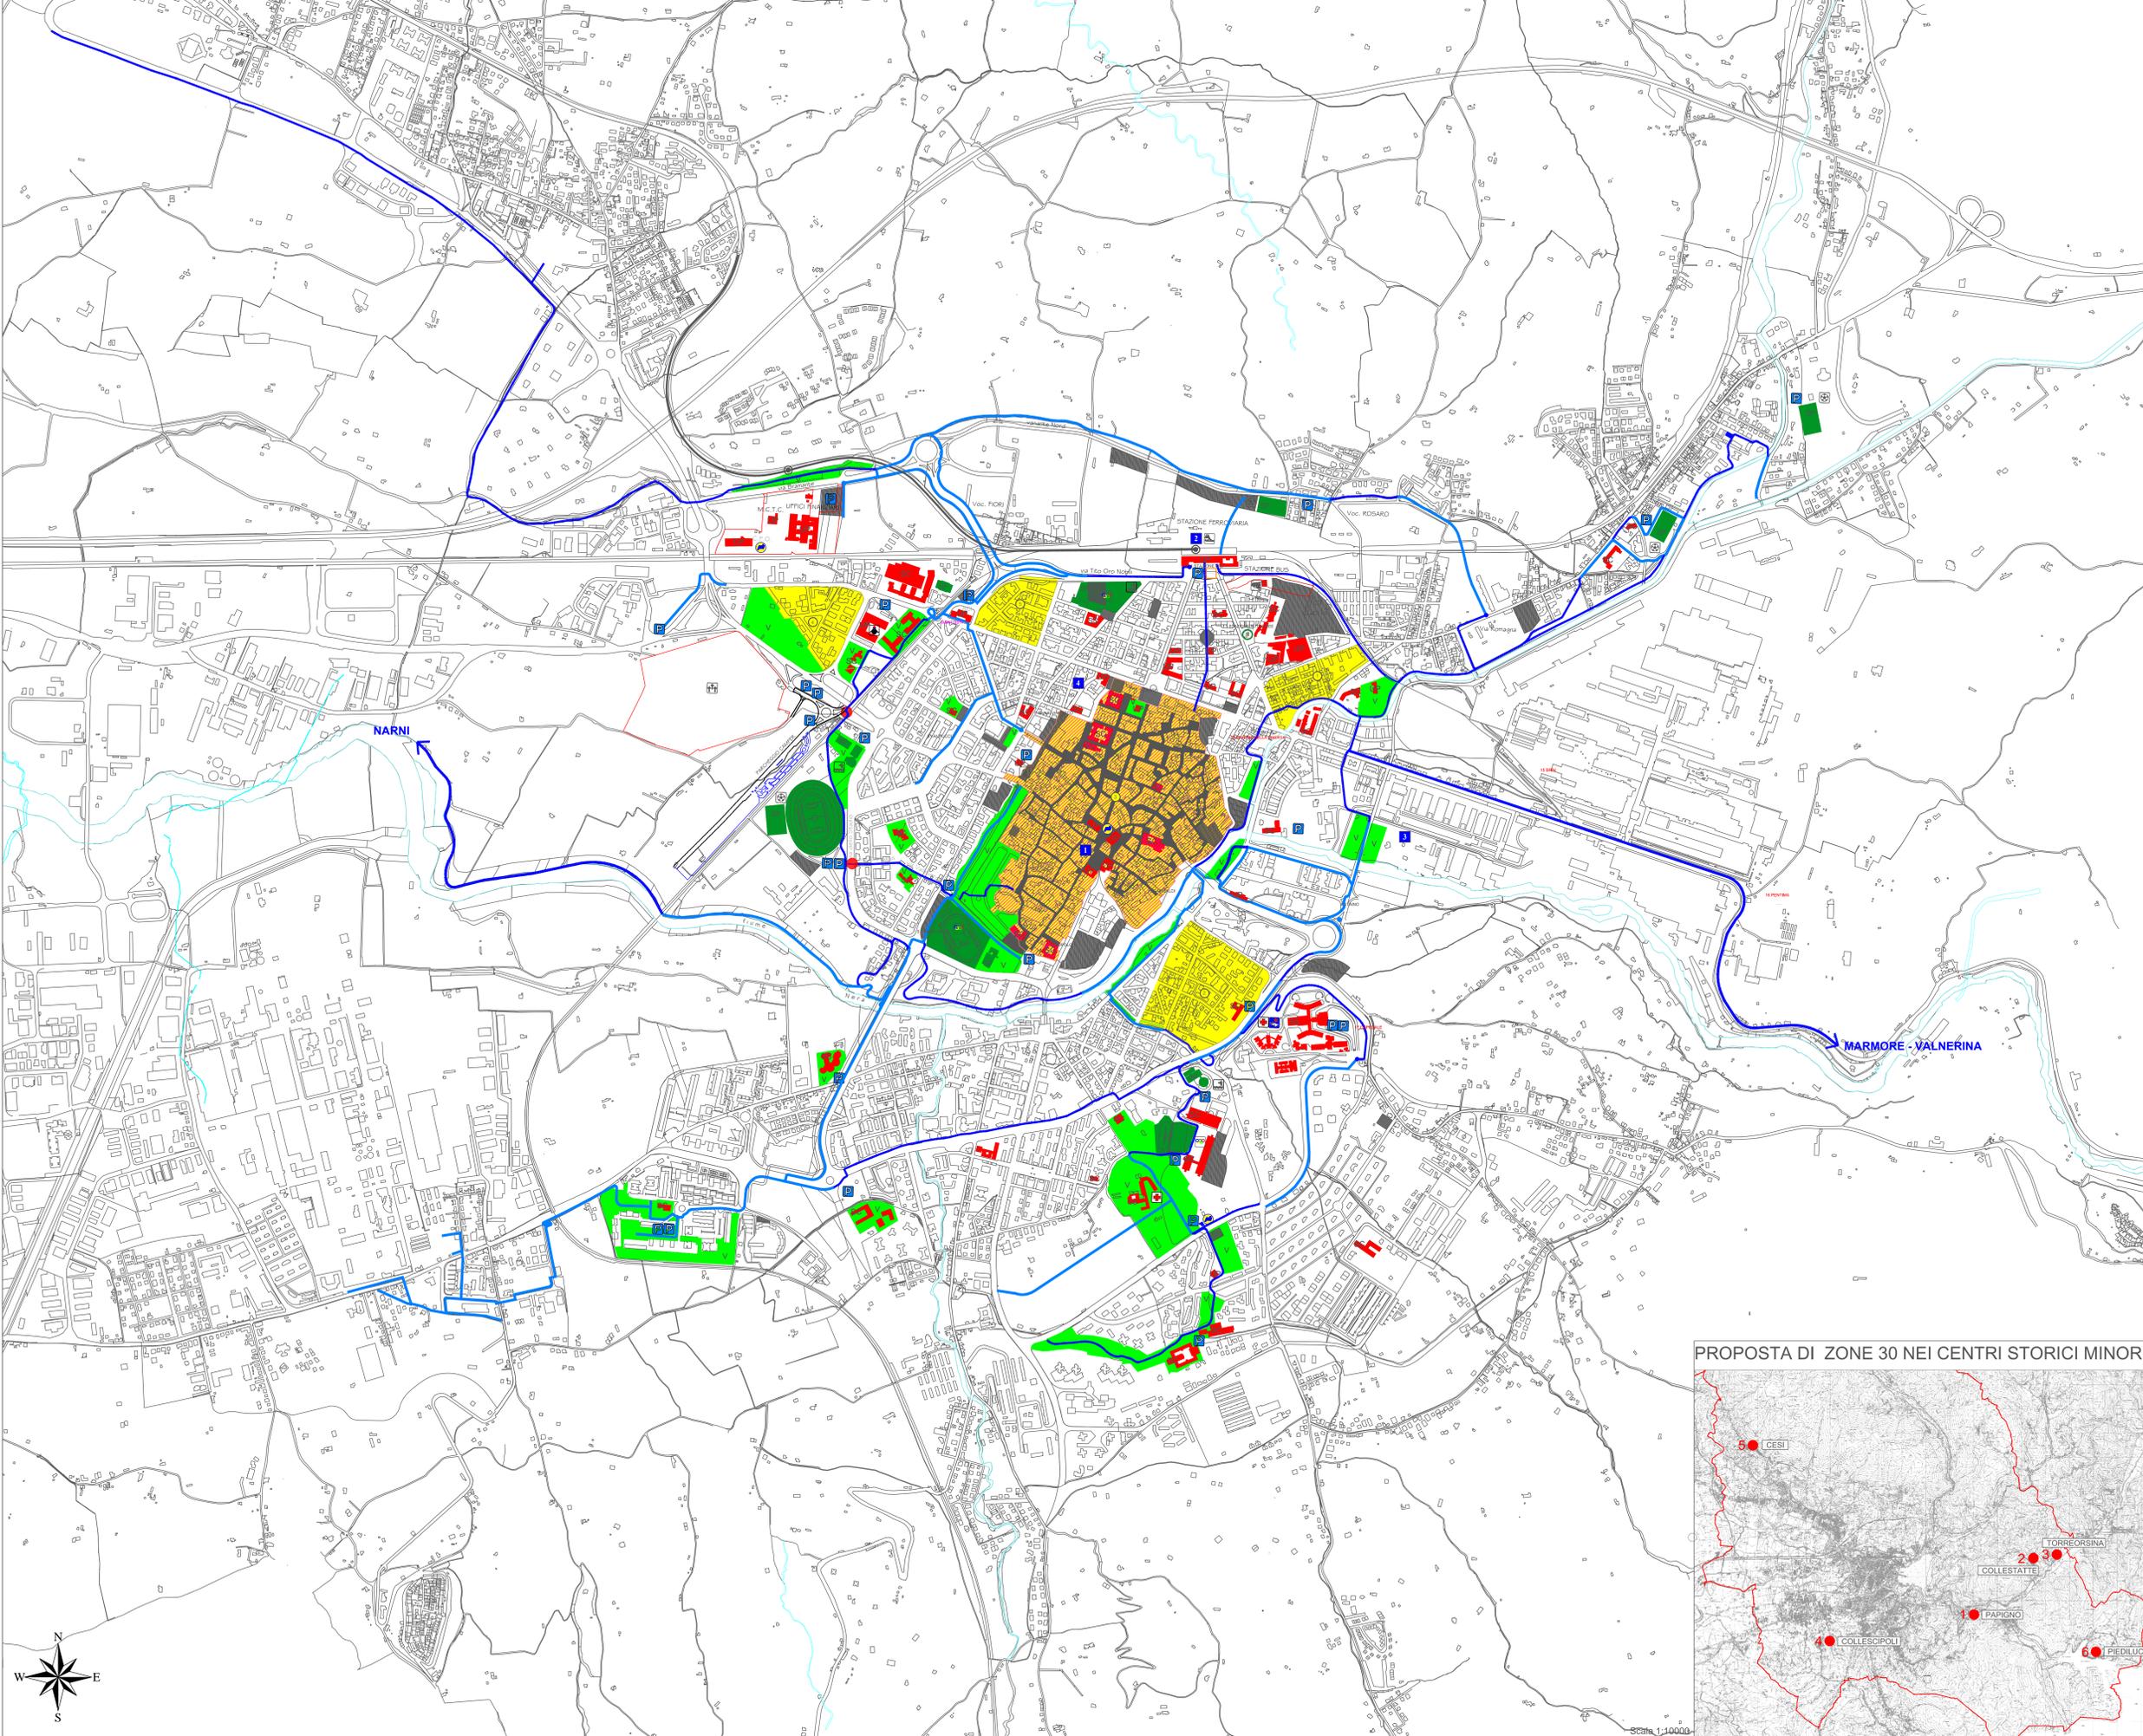

PROPOSTA DI ZONE 30 NEI CENTRI STORICI MINORI

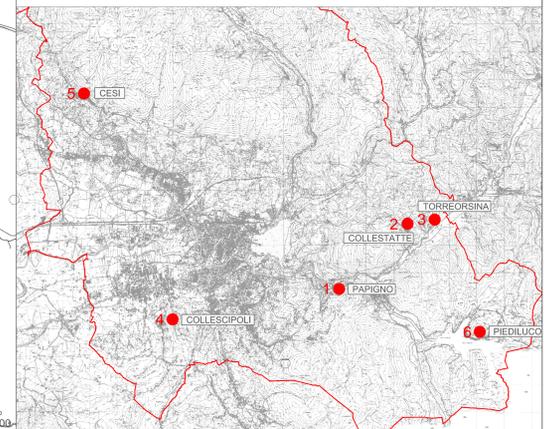

COMUNI DI TERNI E NARNI



PIANO URBANO DELLA MOBILITA' SOSTENIBILE



Comune di Terni Piste ciclabili esistenti e di progetto

COMM.	DOC.	REV.	SCALA	FILE
BRIT	P 0 1 0	0	1:10000	BRITP010

Coordinamento generale e responsabile del progetto: ING. TITO BERTI NALLI

Sintagma		Diret. Ing. TITO BERTI NALLI	Diret. Ing. FILIPPO BERTI NALLI	Diret. Ing. ANDREA LATINO	COMUNE DI TERNI
Diret. Ing. NINDO GRANIERI	Diret. Ing. FEDERICO DURANTANI	Diret. Ing. JOHANA CHAVET	Diret. Ing. WALTER GIANNINI (R.U.P.)		
Diret. Ing. VASCO TRUFFINI	Diret. Ing. CLAUDIO ROSSI	Diret. Ing. NATALY BURMAY	Diret. Ing. MARTA FRITTELLA		
Diret. Avv. ALESSANDRO BRACCHINI	Diret. Ing. LUCA NANI	Diret. Ing. NICOLA DRIGNI	Diret. Ing. FAUSTO OTTAVIANI		
Diret. Avv. GIOVANNI CRISOLI	Diret. Ing. MARCO MERRAY	Diret. Ing. STEFANO CECERE	Diret. Ing. PIETRO FLORI		
Diret. Avv. NORBERT KAMENOVY	Diret. Ing. SIVONE MINELLI	Diret. Avv. MARCO TURILLI	Diret. Avv. ANTONIO ZITTI		
Diret. Ing. LAURA CASAVACCHIA	Diret. Ing. LORENZA DI MARTINO	Diret. Avv. RICCARDO GUARNIELLO	Diret. Avv. ALESSANDRA TRONFETTI		
Diret. Ing. CLARA DRAGHINI	Diret. Ing. ELISABETTA BELLARI	Diret. Avv. FABIO MORONI	Diret. Avv. CESARE GALLI		
Diret. Ing. RICCARDO BERTI NALLI	Diret. Ing. BIANCA MARCAZZANI	Diret. Avv. LAURA GALETTI	Diret. Avv. MATTEO POGGIANTI		
Diret. Avv. CRISTINA PREGIUDIZI	Diret. Ing. LAURA SIRENNA				
Diret. Ing. LUCA DANIELI	Diret. Ing. FILIPPO PAMBANCO				
Diret. Ing. ELENA BARTOLUCCI	Diret. Ing. FABIO MORONI				
Diret. Ing. LUCIA SPACINI	Diret. Ing. LAURA GALETTI				
Diret. Ing. MICHELA BOTTI	Diret. Avv. ALESSIA LISETTI				