


## PROPOSTE ZONE 30 E RETE CICLO-PEDONALE-Narni Centro, Narni Scalo e frazione Ponte San Lorenzo

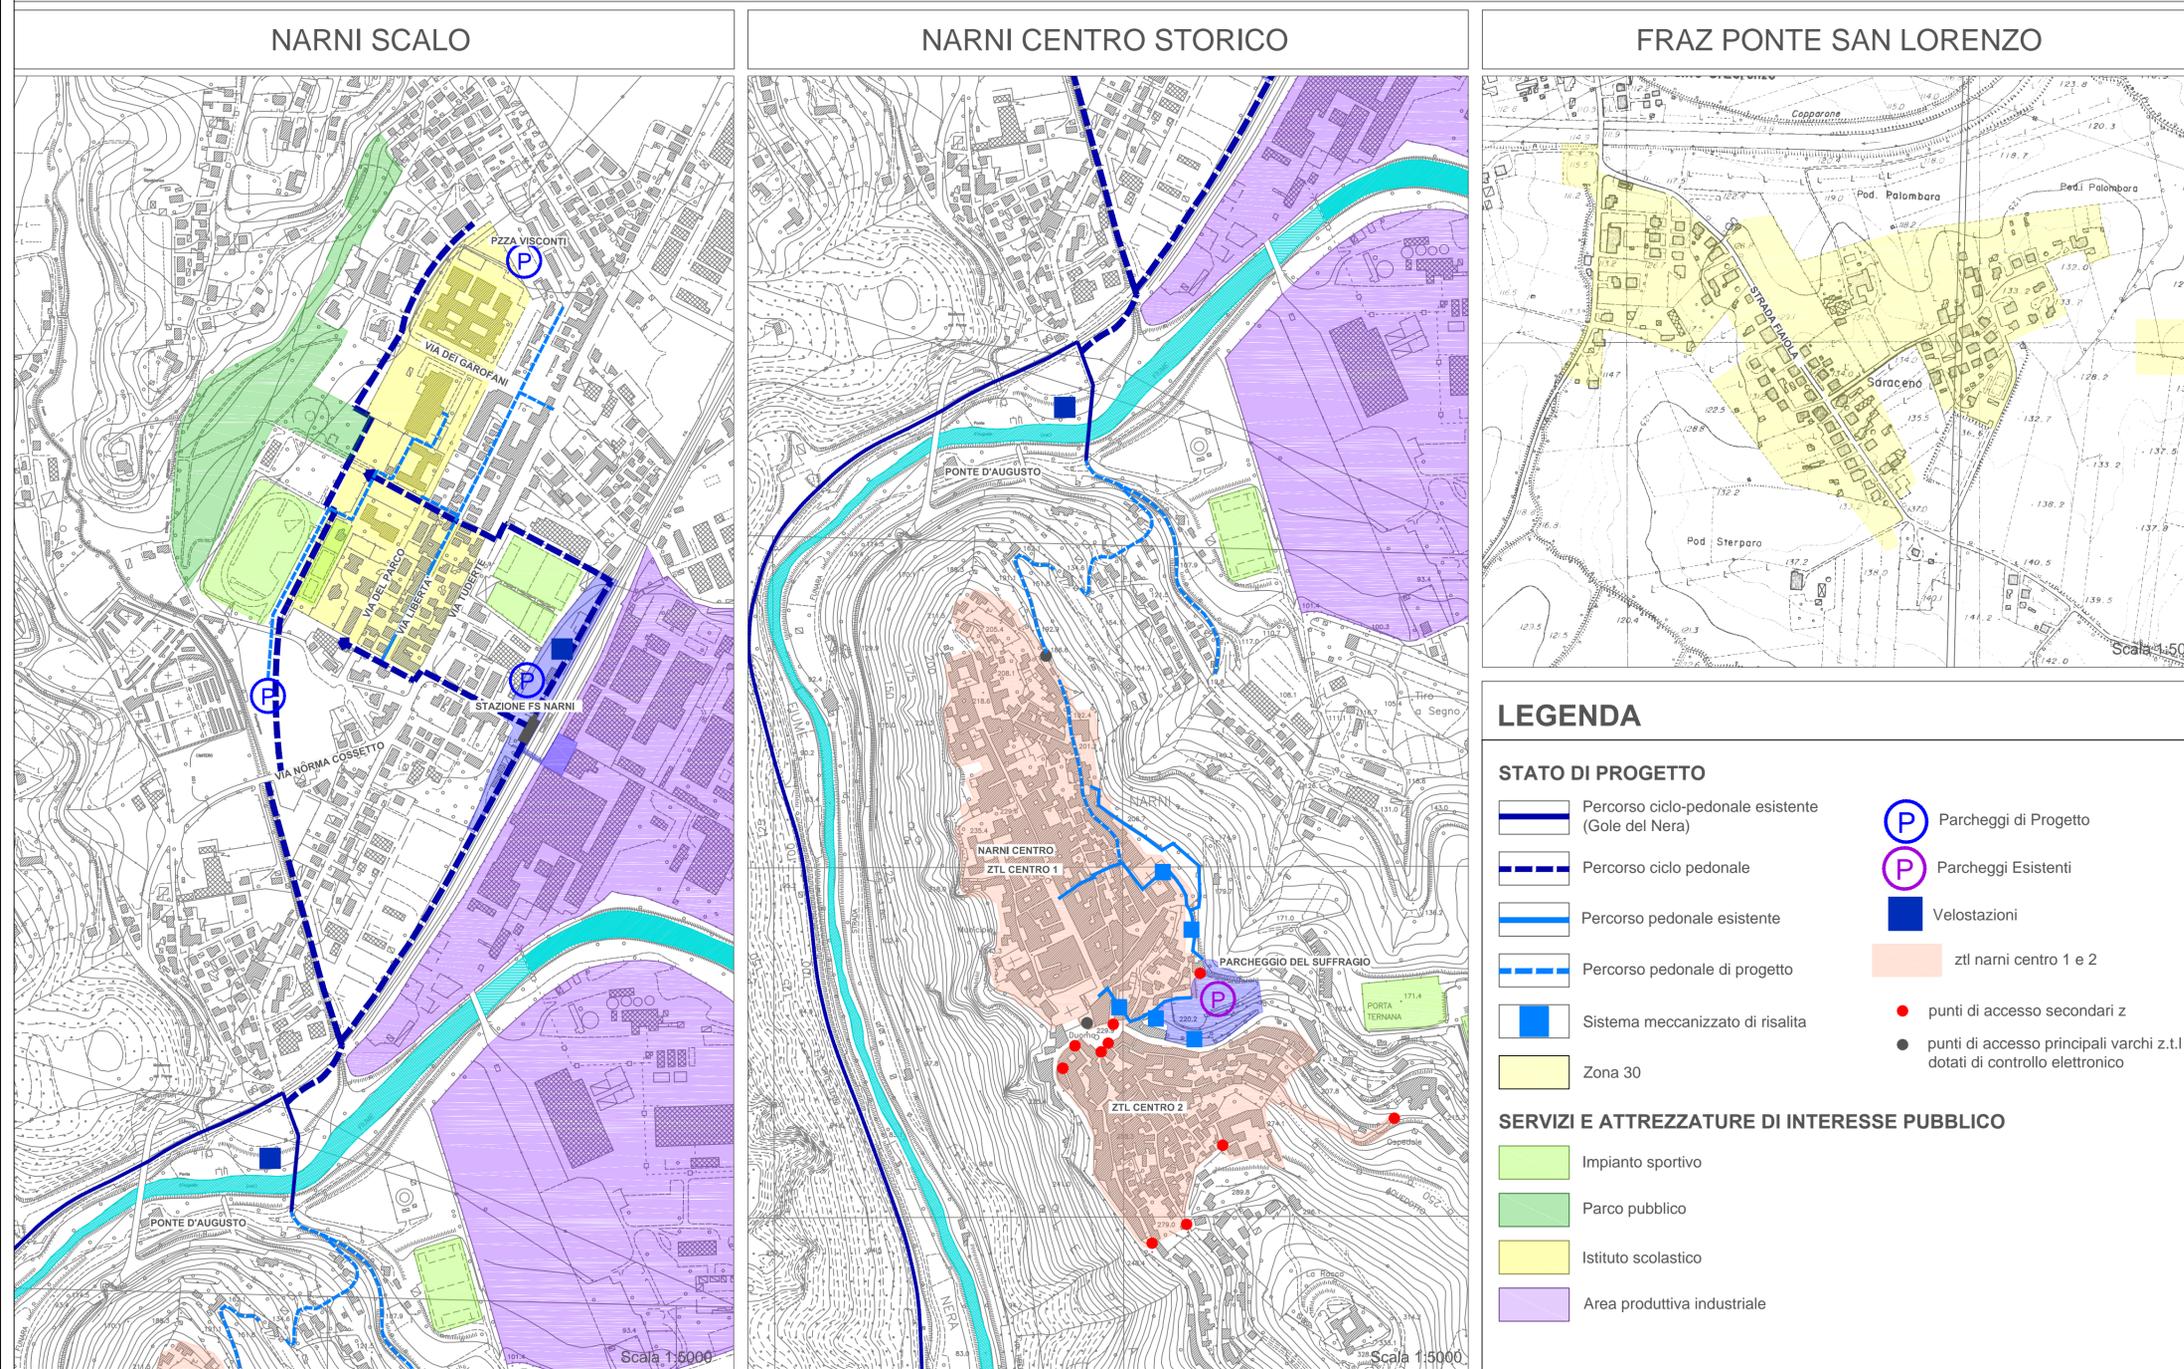

**COMUNI DI TERNI E NARNI**

**TERNI NARNI PUMS Co**

**PIANO URBANO DELLA MOBILITA' SOSTENIBILE**

**Comune di Narni**  
Piste ciclabili esistenti e di progetto

COMM. DOC. P 0 2 0 REV. 0 SCALA 1:5000/1:20000 FILE BRT P 0 2 0

Coordinamento generale e responsabile del progetto: ING. TITO BERTI NULLI

**Sintagma**

Dott. Ing. TITO BERTI NULLI	Dott. Agr. FILIPPO BERTI NULLI	Dott. Ing. ANDREA LATINO	COMUNE DI TERNI
Dott. Ing. NANDO GRANIERI	Dott. Ing. FEDERICO DURASTANTI	Dott. Arch. JOANNA CHWAST	Dott. Arch. WALTER GIAMMARI (R.U.P.)
Dott. Ing. VASCO TRUFFINI	Dott. CLAUDIO ROSSI	Dott. NATALY SURMAY	Dott. Ing. MARTA FRITTELLA
Dott. Arch. ALESSANDRO BRACCHINI	Dott. LUCA NANI	Dott. NICOLA GRIGIONI	Dott. FAUSTO OTTAVIANI
Dott. Arch. GIOVANNI ORSONI	Dott. Ing. MARCO ABRAM		Dott. CORRADO PONTEGGIA
Dott. Arch. NORBERT KAMENICKY	Dott. Ing. SIMONE MINELLI		
Dott. Ing. LAURA CASAVECCHIA	Dott. Ing. LORENZA DI MARTINO		
Dott. Ing. CLARA DRAGHINI	Dott. Ing. ELISABETTA SELLARI		
Dott. RICCARDO BERTI NULLI	Dott. Ing. BIANCA MARIA CILIANI	Dott. Arch. STEFANO CECERE	COMUNE DI NARNI
Dott. Arch. CRISTINA PRESQUITTI	Dott. Ing. LAURA SBRENNANO	Dott. Arch. MARCO TURILLI	Dott. Ing. PIETRO FLORI
Dott. Ing. LUCA DINELLI	Dott. Ing. FILIPPO PAMBIANCO	Dott. Arch. RICCARDO GUARNELLO	Dott. Arch. ANTONIO ZITTI
Dott. Ing. ELENA BARTOLOCCI	Dott. Ing. FABIO MORINI	Dott. Arch. CHIARA BAGNETTI	Dott. Arch. ALESSANDRA TRIONFETTI
Dott. Ing. LUCIA SPACCINI	Dott. Ing. LAURA GIULIETTI	Dott. Arch. CESARE GALLI	
Dott. Ing. MICHELA BOTTA	Dott. Geol. ALESSIA LISETTI	Dott. Arch. MATTEO POGGIANTI	

0 AGO '19 EMISSIONE - Beriti *[firma]* Beriti *[firma]*

REVISIONE DATA OGGETTO REDATTO VERIFICATO AUTORIZZATO

SINTAGMA s.r.l. VIA ROBERTA, 1 - 06132 S.MARTINO IN CAMPO - PERUGIA Tel: +39.075.609071 Fax: +39.075.6090722 Email: sintagma@sintagma-ingegneria.it