

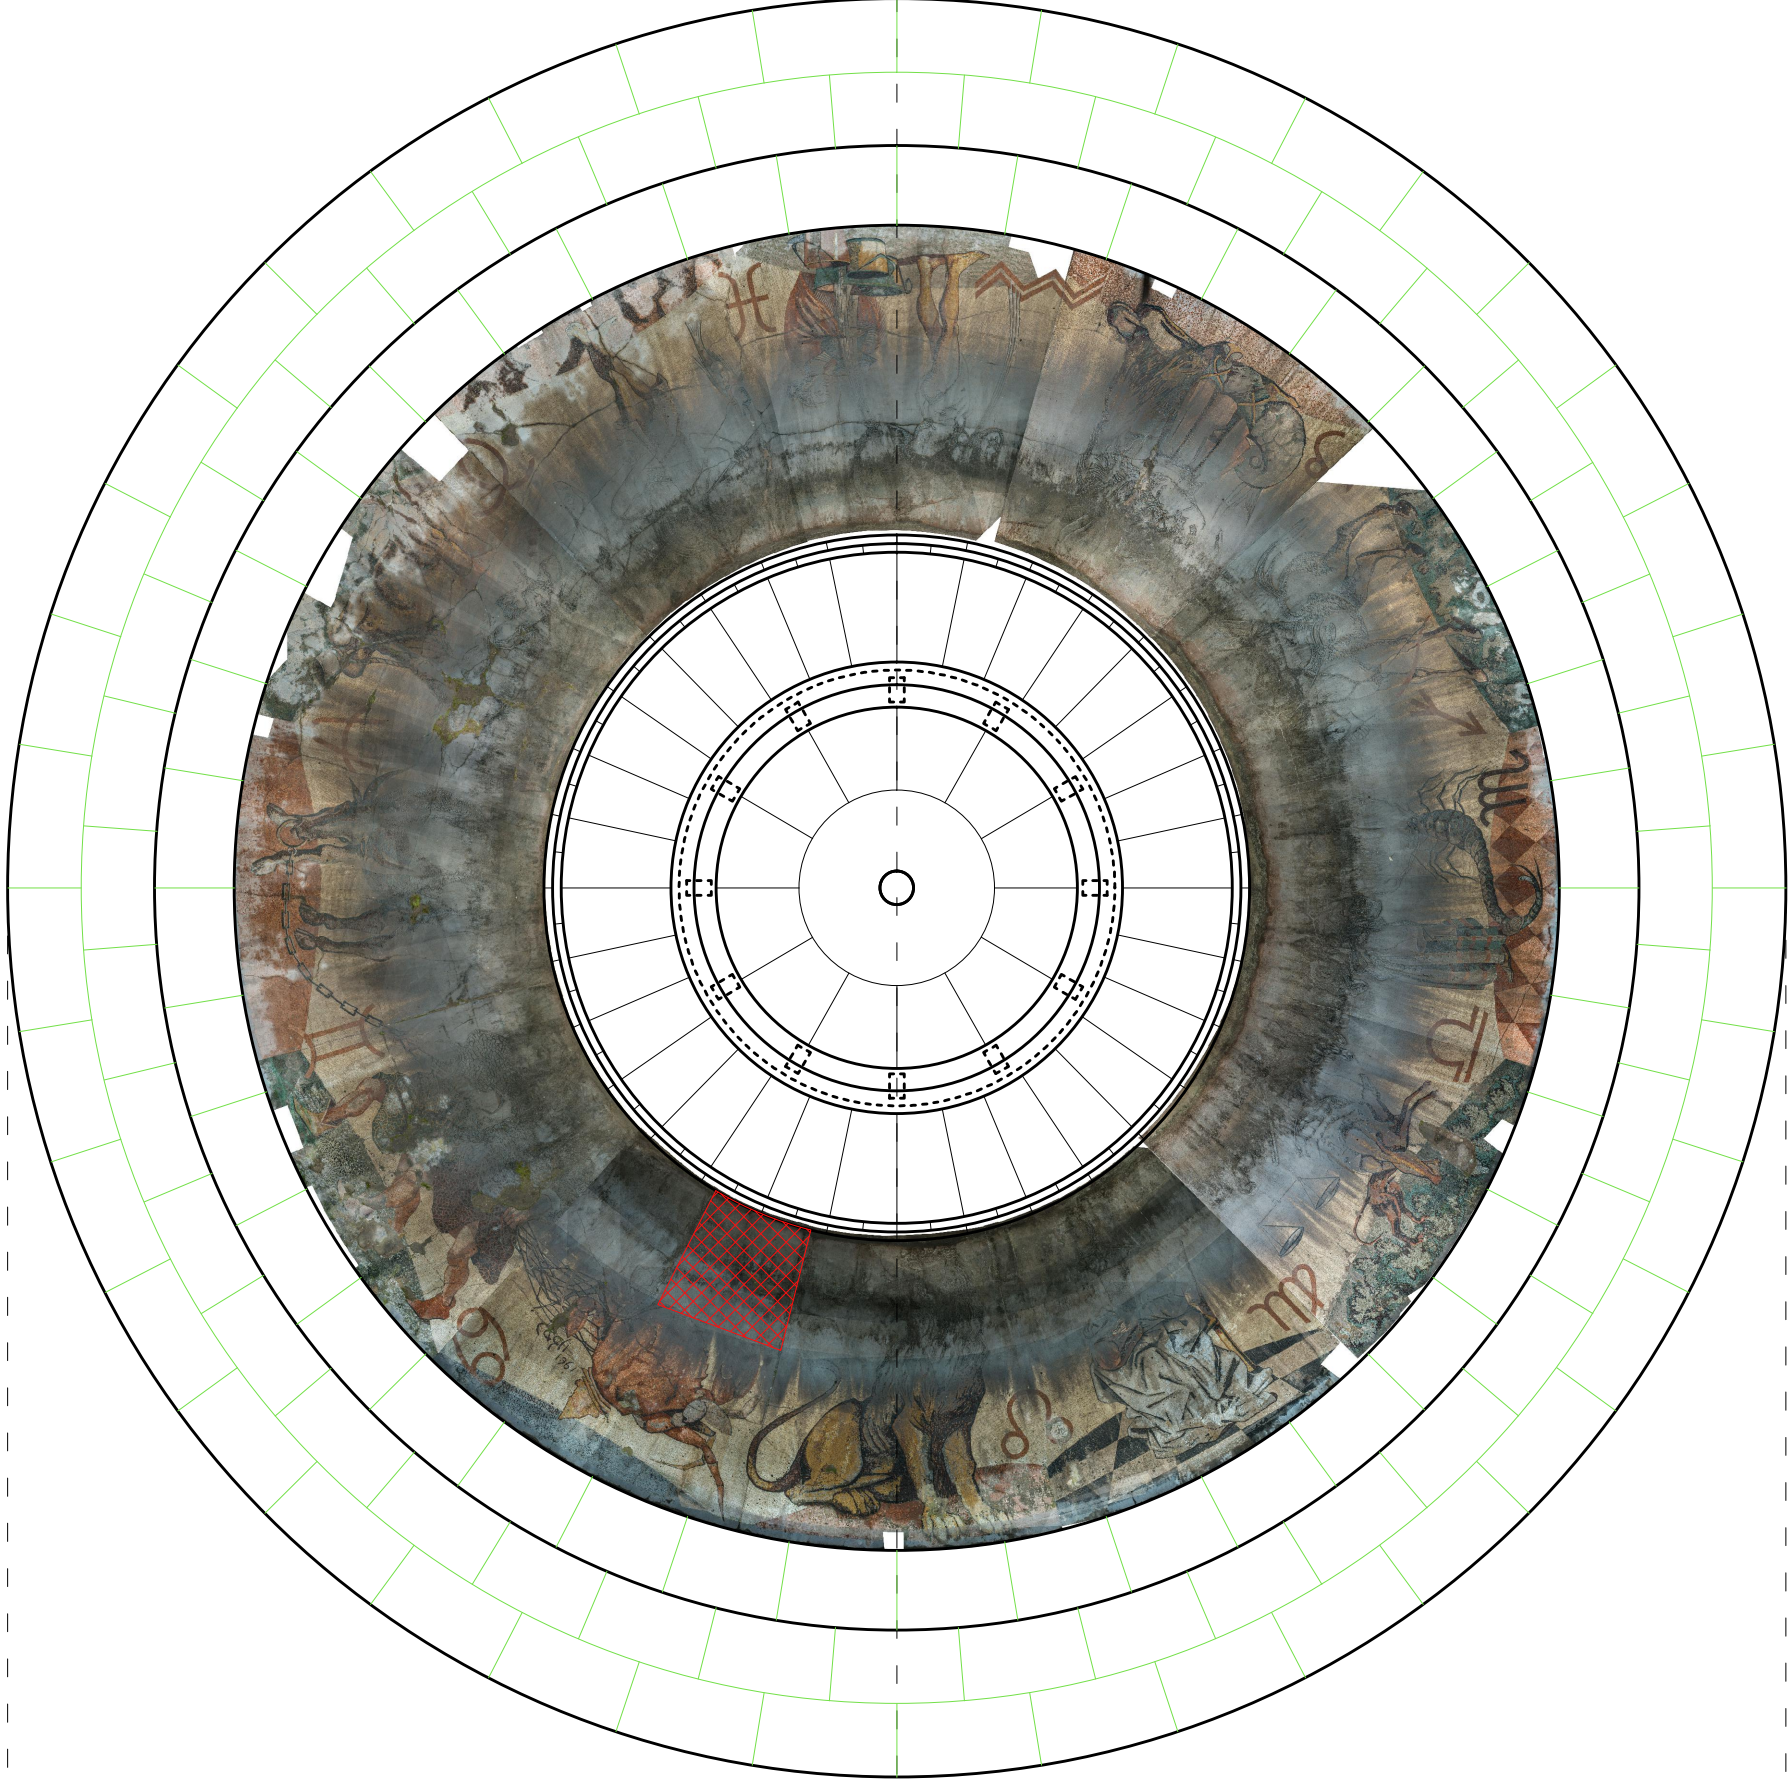
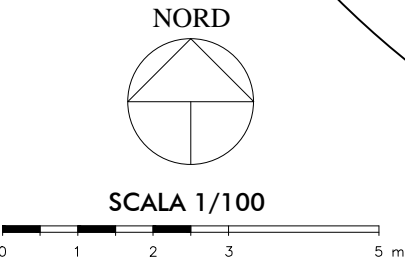


PLANIMETRIA GENERALE

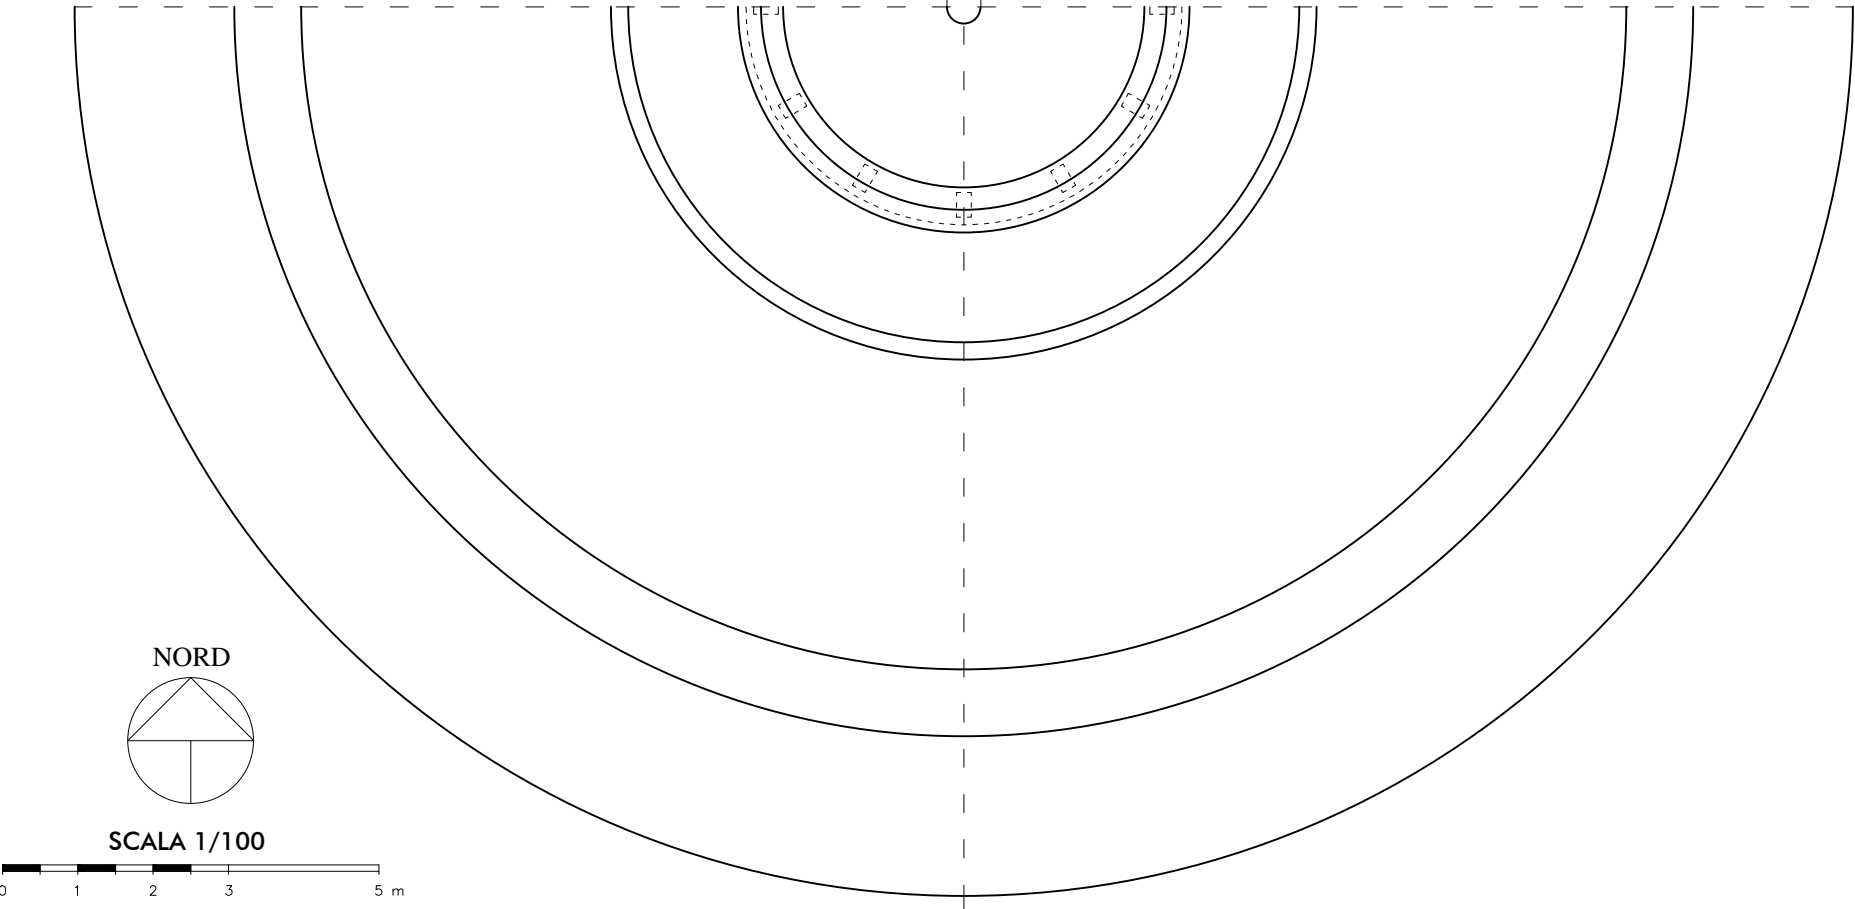

SEZIONE TRASVERSALE

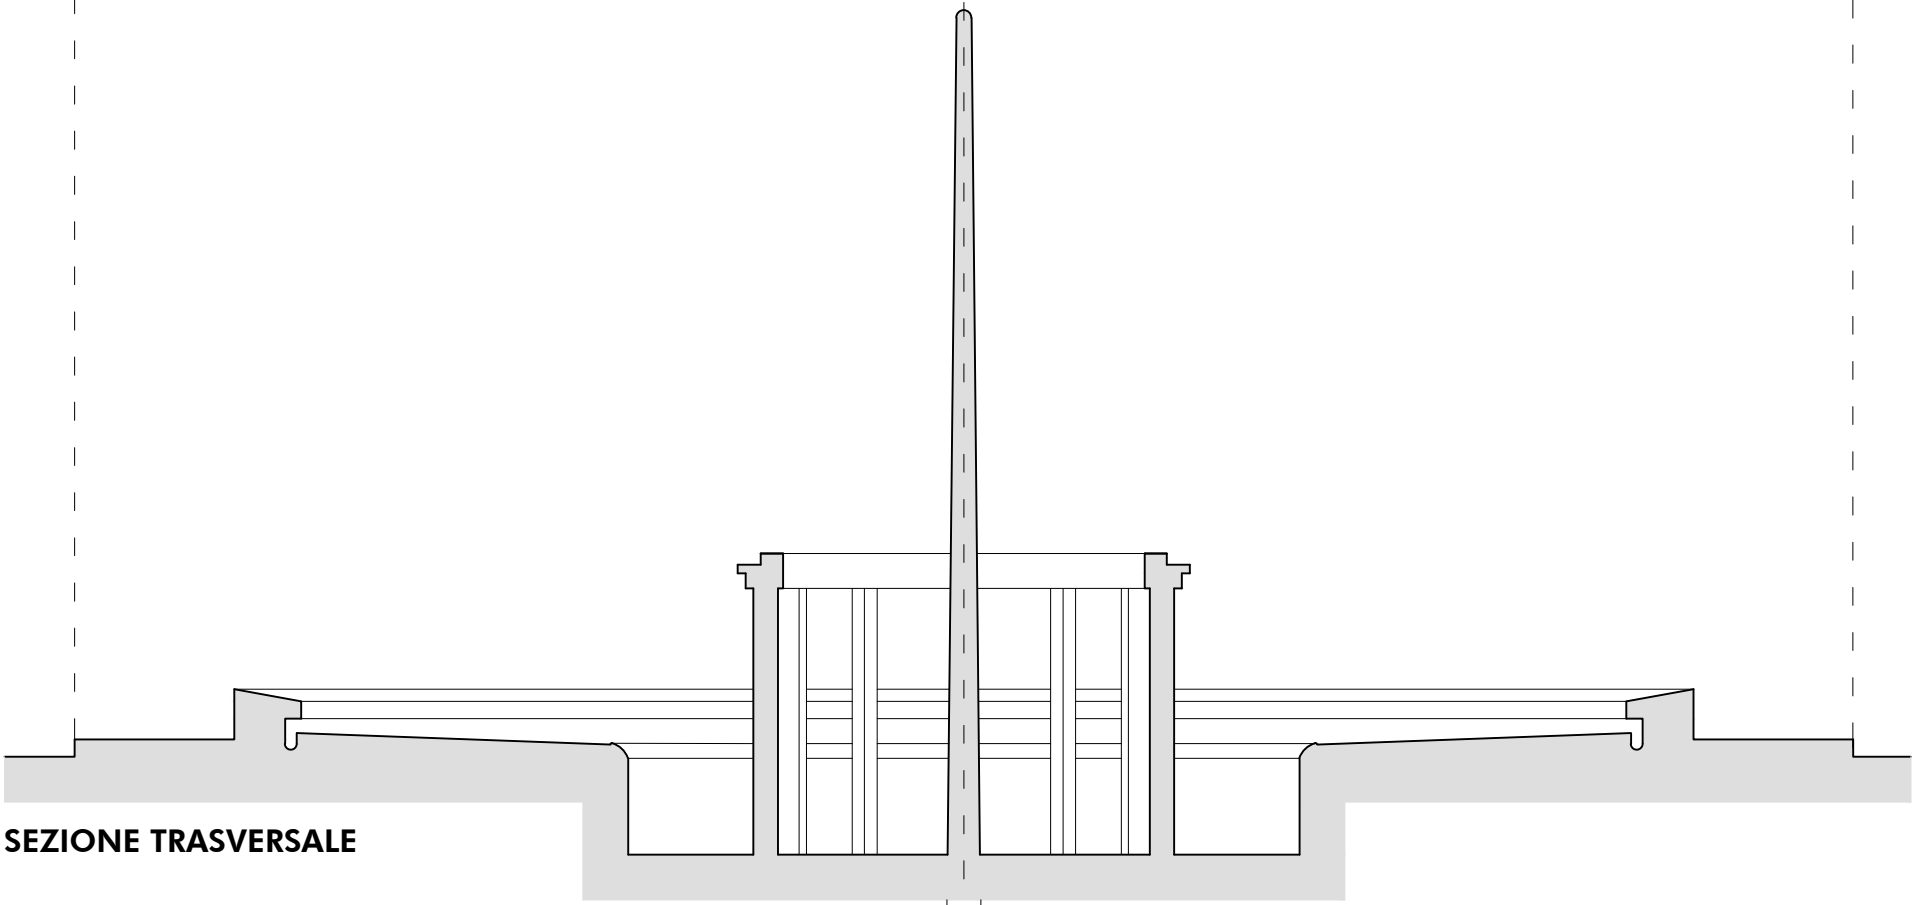

LEGENDA

- PORZIONE DI MOSAICO STACCATA
- DEPOSITI SUPERFICIALI (SU TUTTA LA SUPERFICIE)
- PATINA BIOLOGICA
- PER I MOSAICI SI RIMANDA ALLE TAVOLE DI APPROFONDIMENTO