




COMUNE DI TERNI
DIREZIONE LAVORI PUBBLICI – MANUTENZIONI

NUOVO TEATRO COMUNALE “GIUSEPPE VERDI”


CONCORSO DI PROGETTAZIONE
a procedura aperta in due gradi in modalità informatica
CUP - F42D11001320006 CIG 8240510BF7 NUTS - ITI22



ELABORATO	METAPROGETTO
MET	

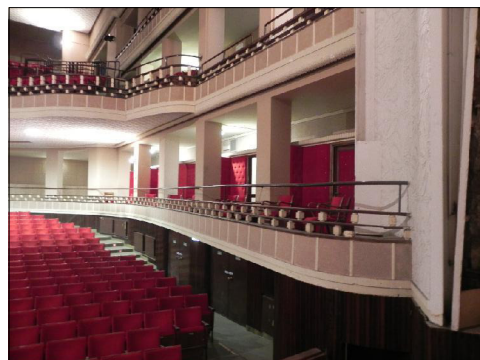

VISTA PALCHETTI PRIMO ORDINE

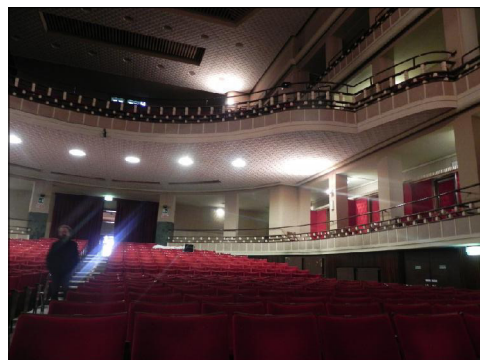

VISTA PLATEA, GALLERIA E PALCHETTI PRIMO E SECONDO ORDINE



VISTA PLATEA, GALLERIA E PALCHETTI PRIMO, SECONDO E TERZO ORDINE



VISTA PLATEA, GALLERIA E PALCHETTI SECONDO ORDINE




VISTA GALLERIA E BOCCASCENA



VISTA FACCIATA ANGOLO VIA SANT'AGAPE

VISTA FACCIATA POSTERIORE SU VIA SANT'AGAPE

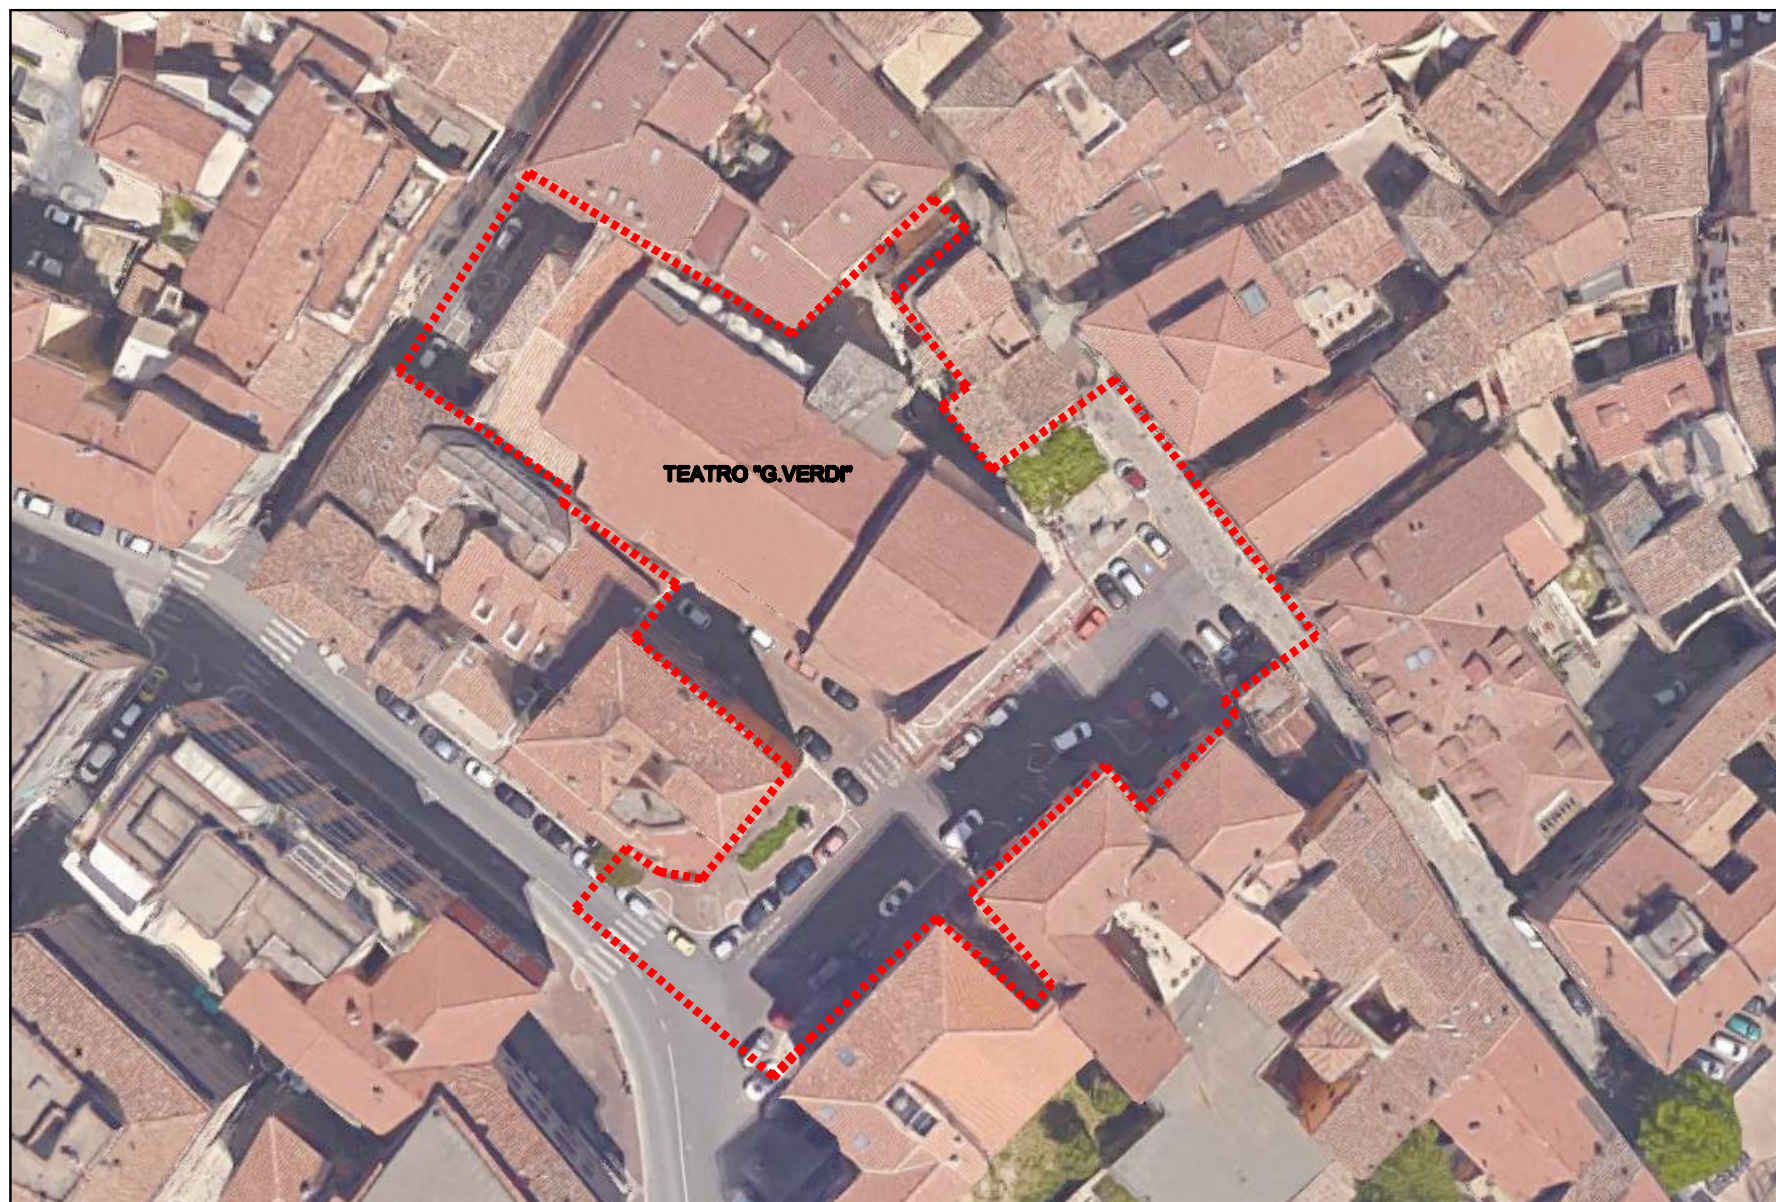


PLANIMETRIA GENERALE scala 1:500


■■■■■ PERIMETRO D'INTERVENTO





VISTA FACCIATA PRINCIPALE SU CORSO VECCHIO


VISTA LATO VIA DELL'OSPEDALE

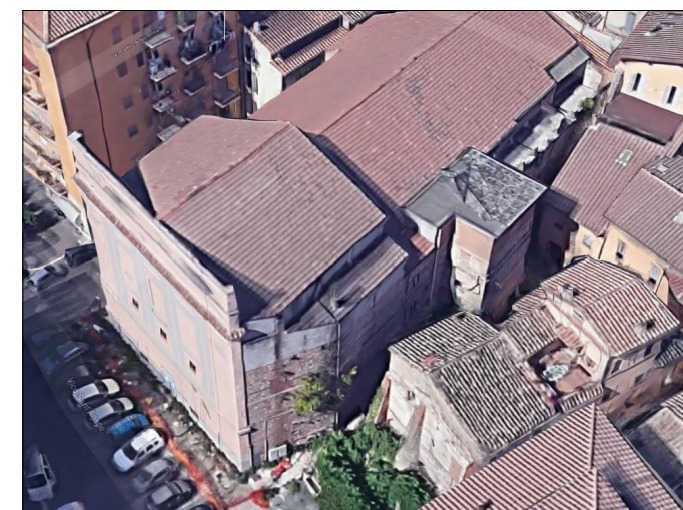


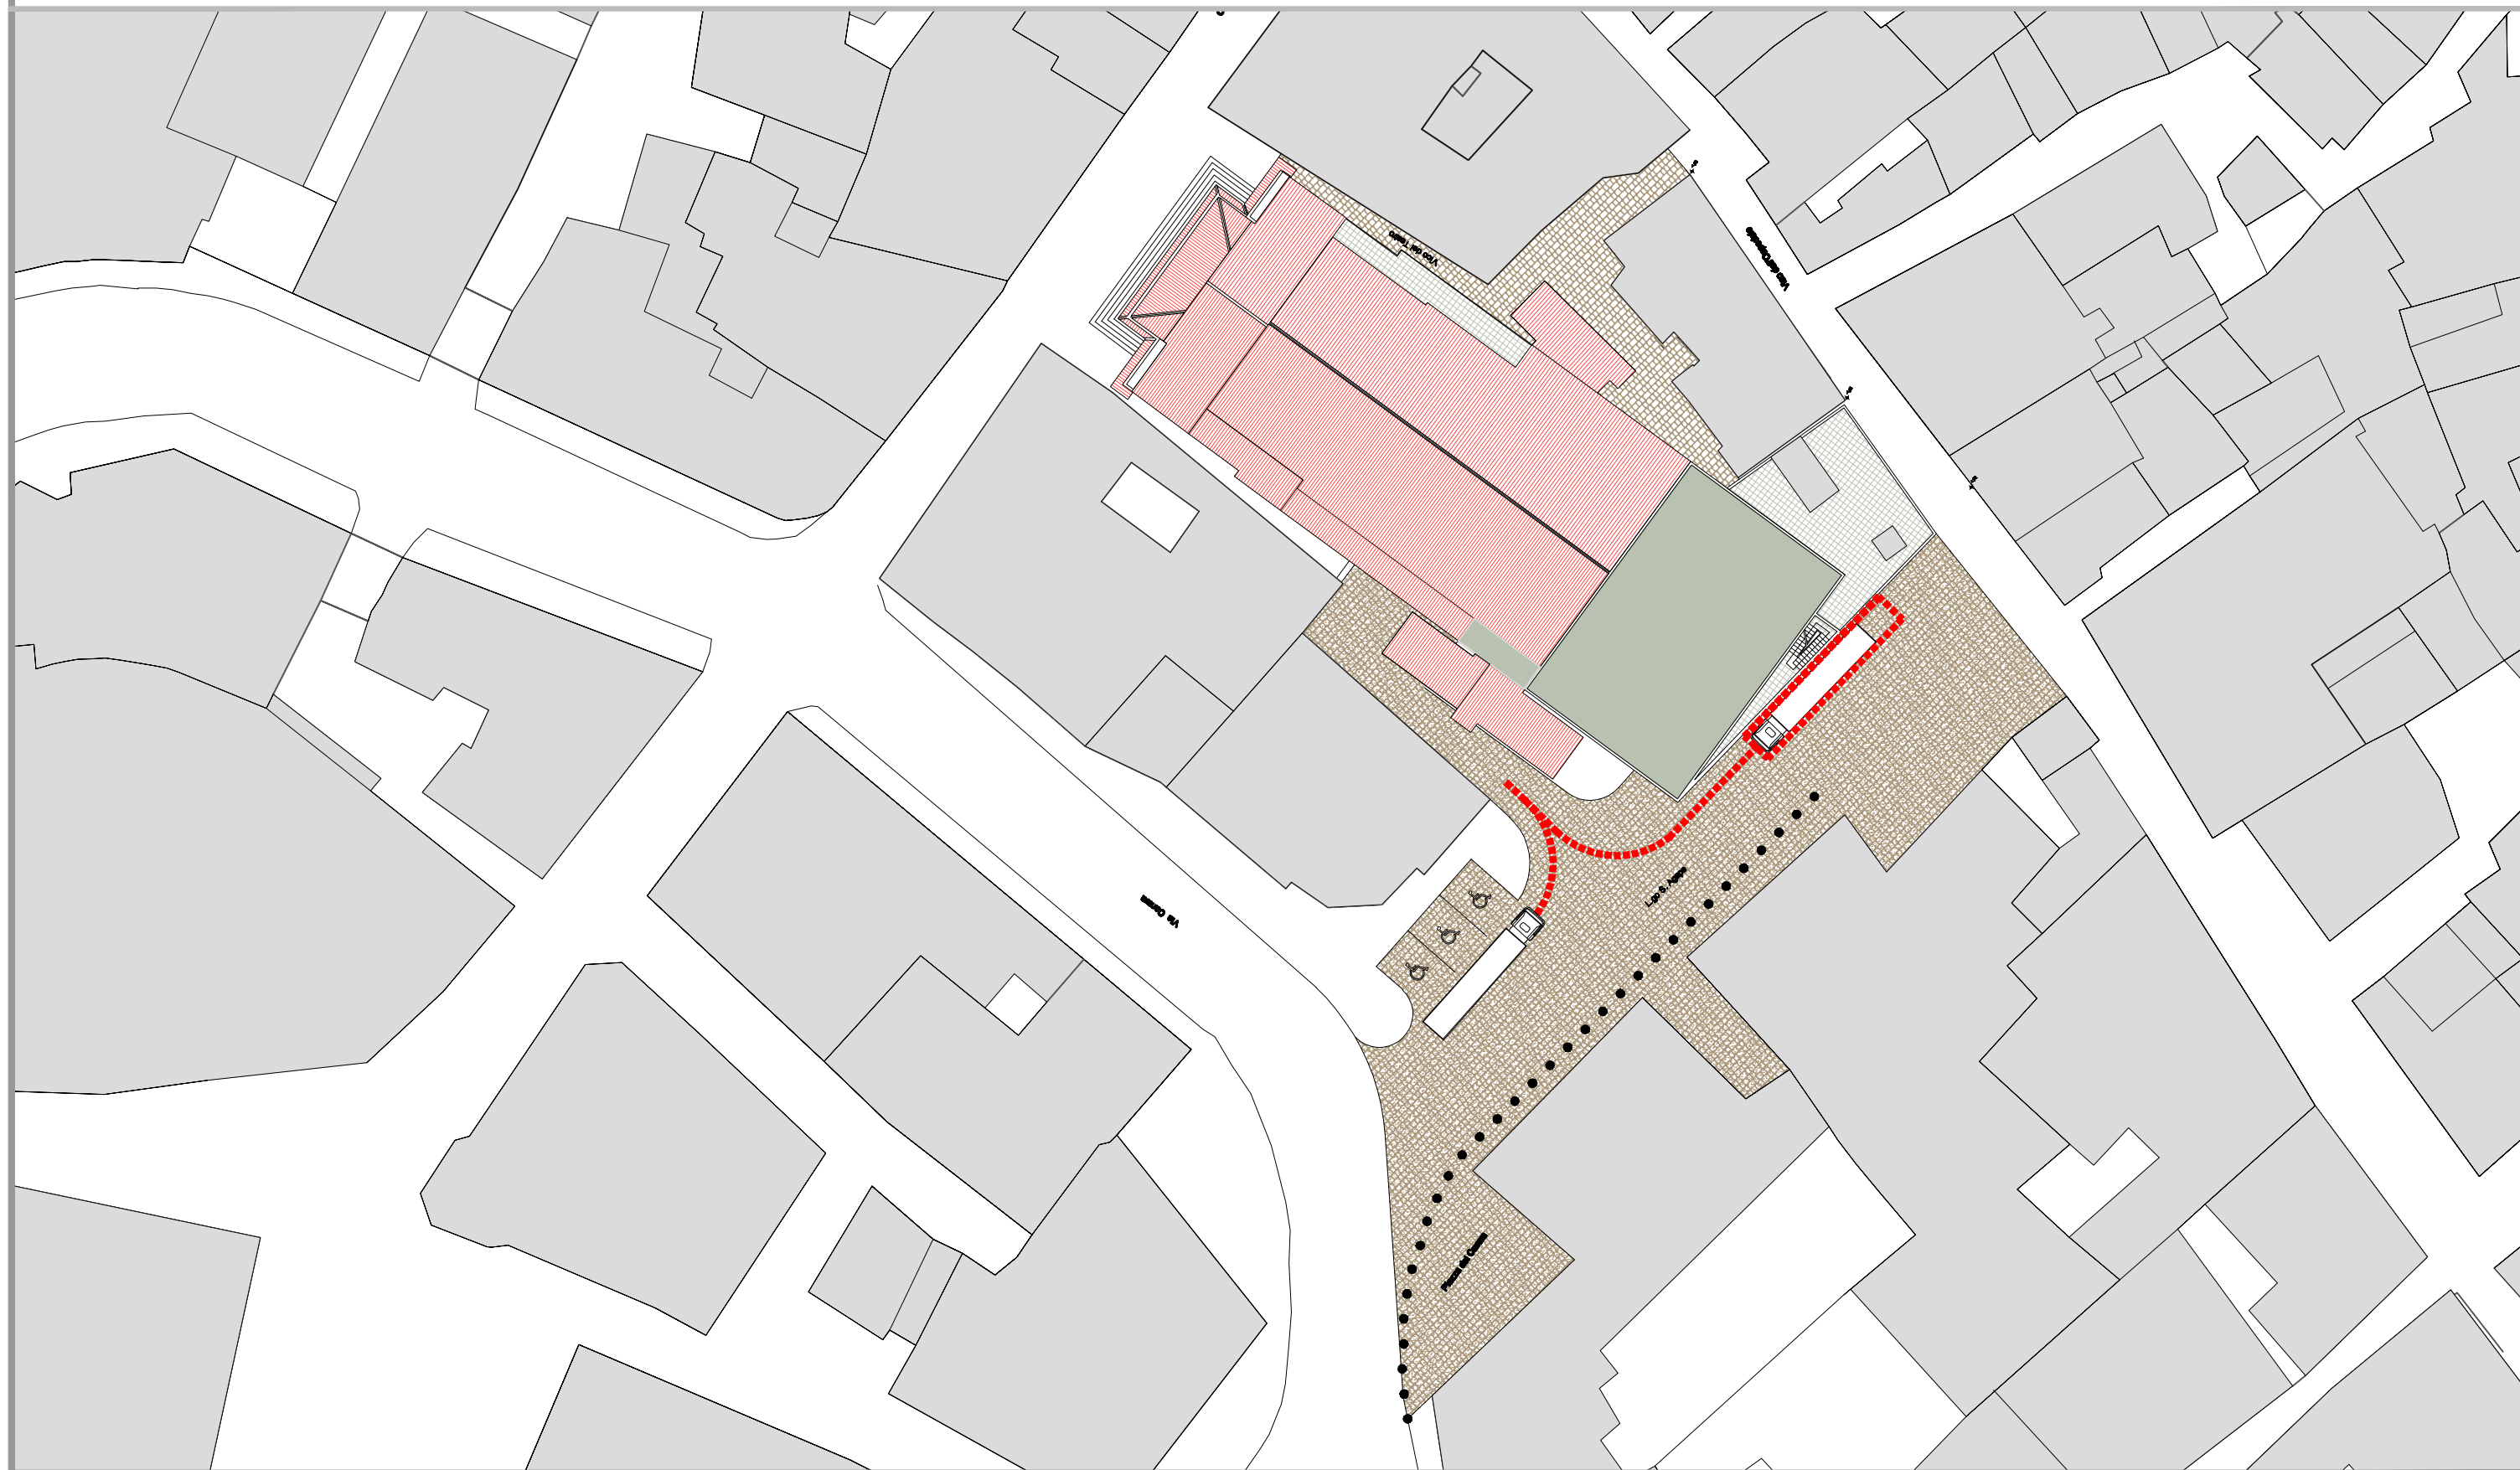


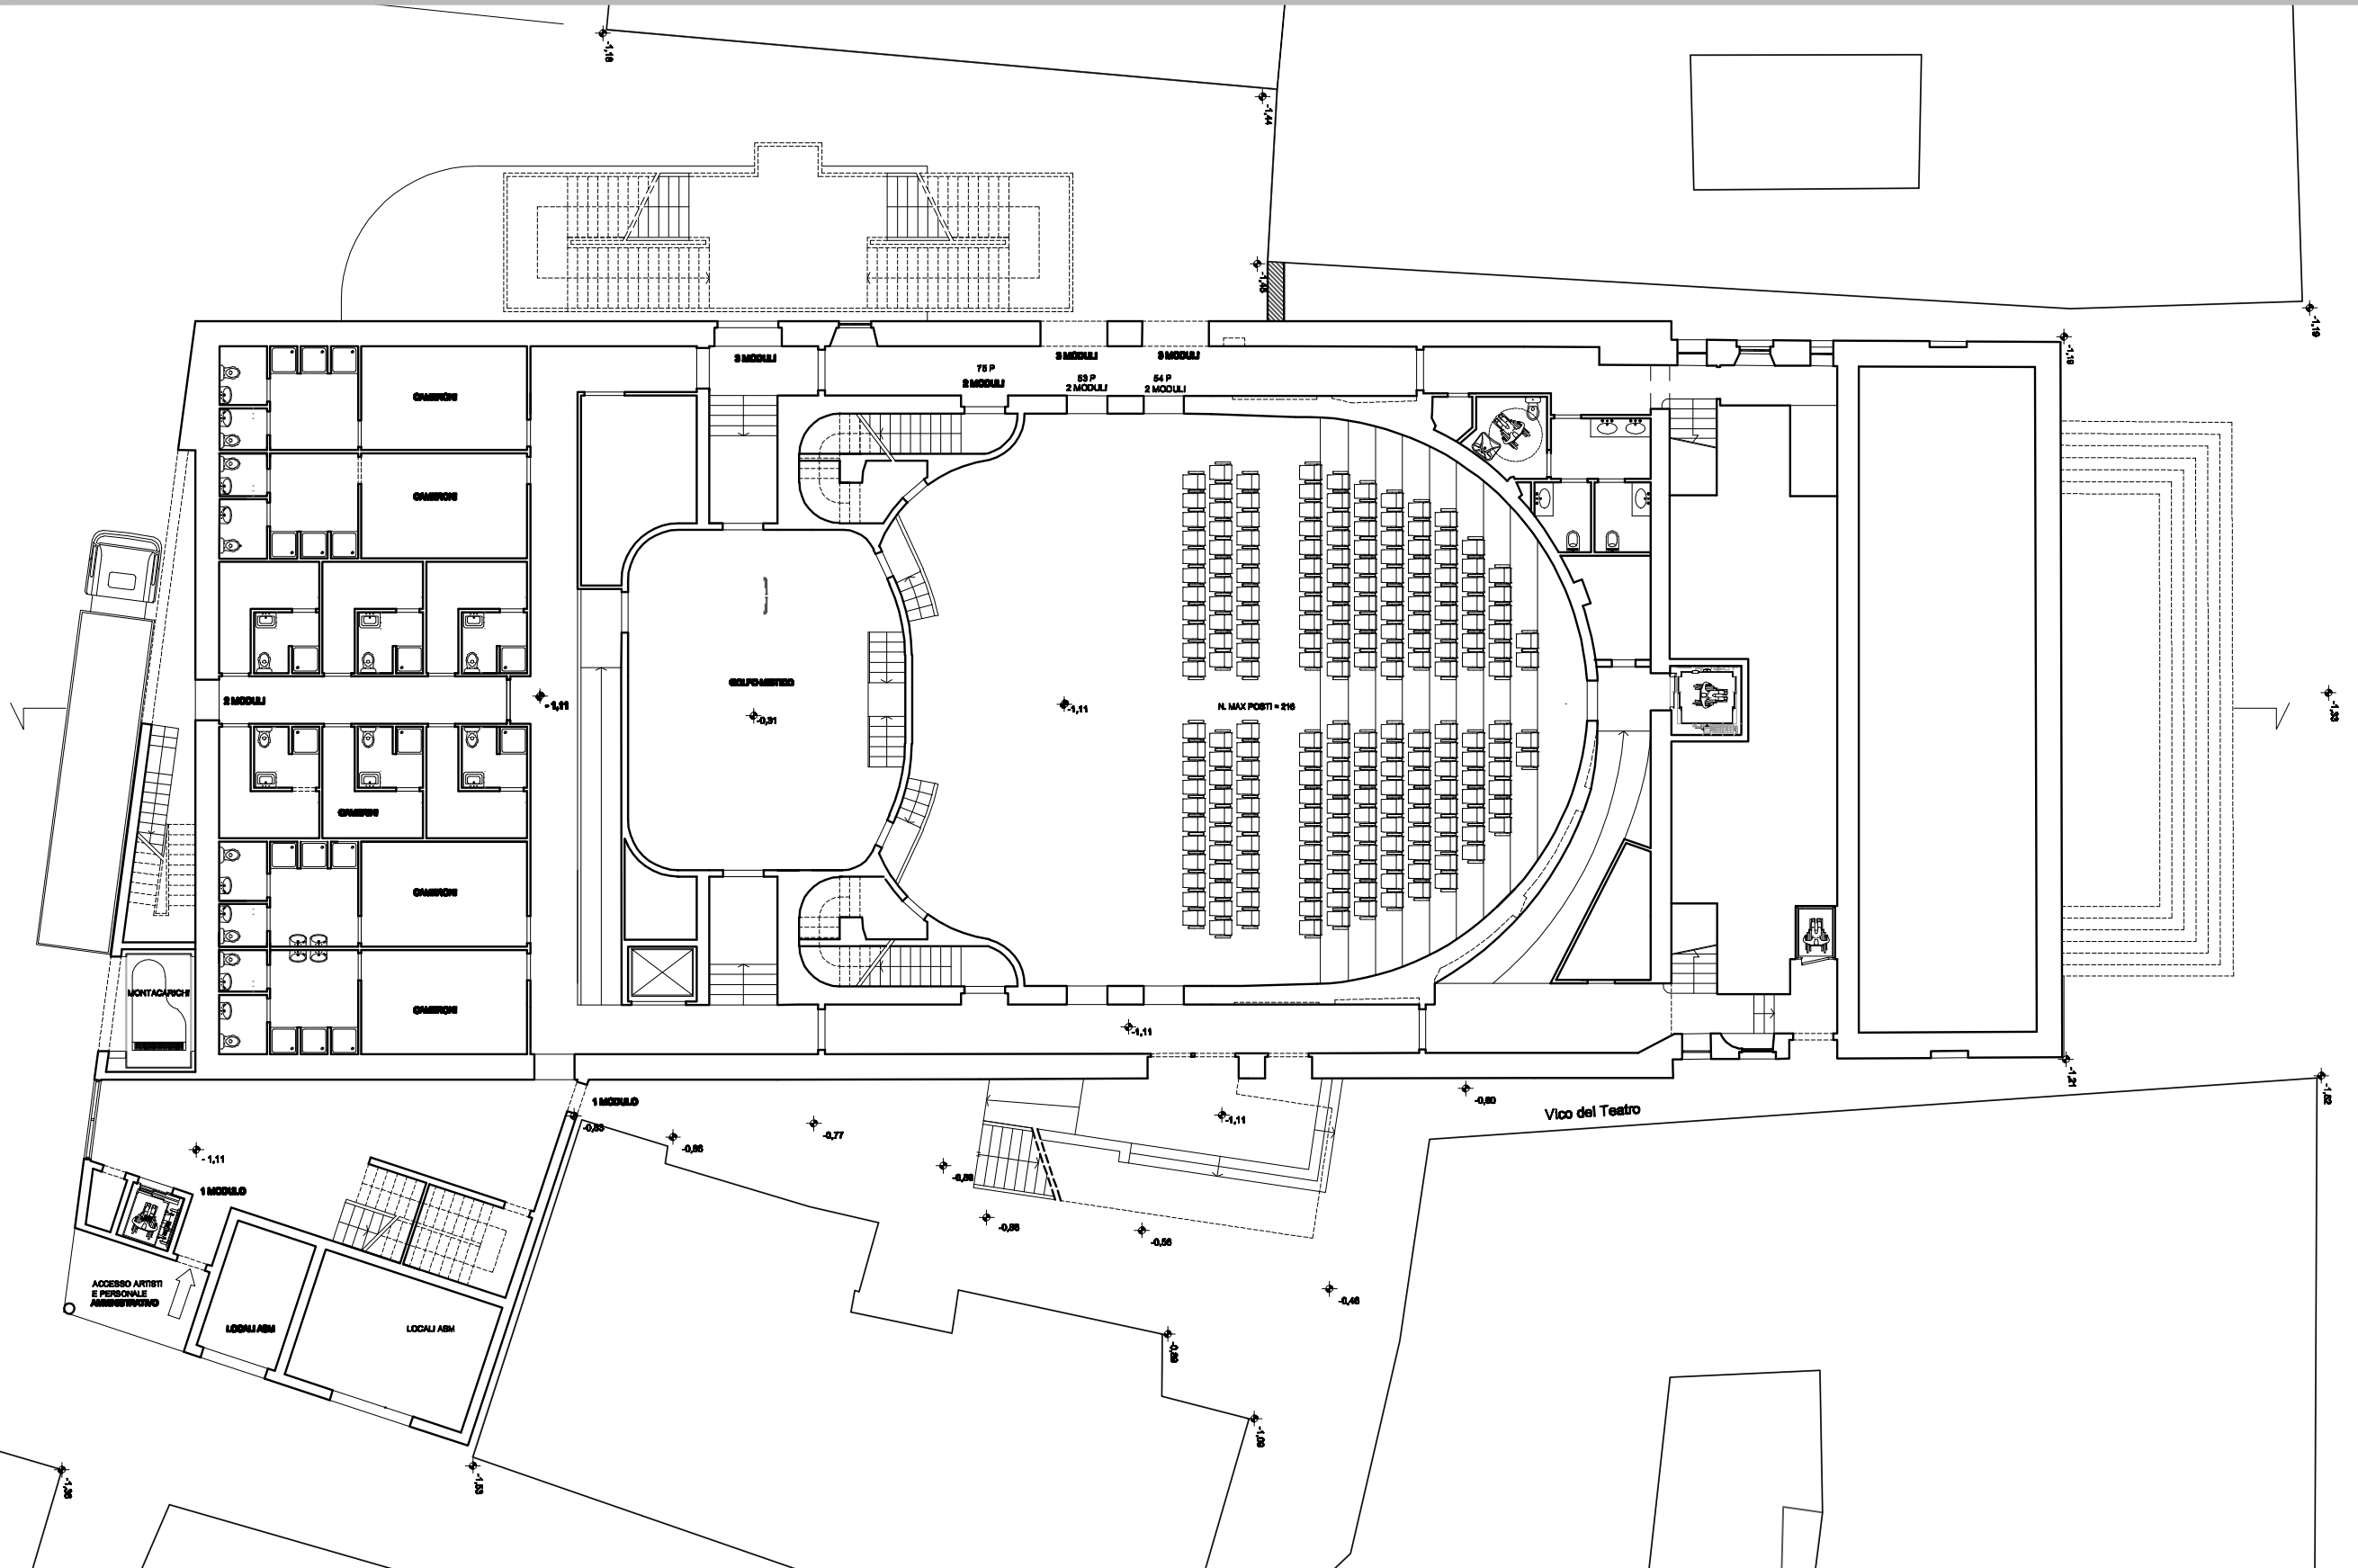


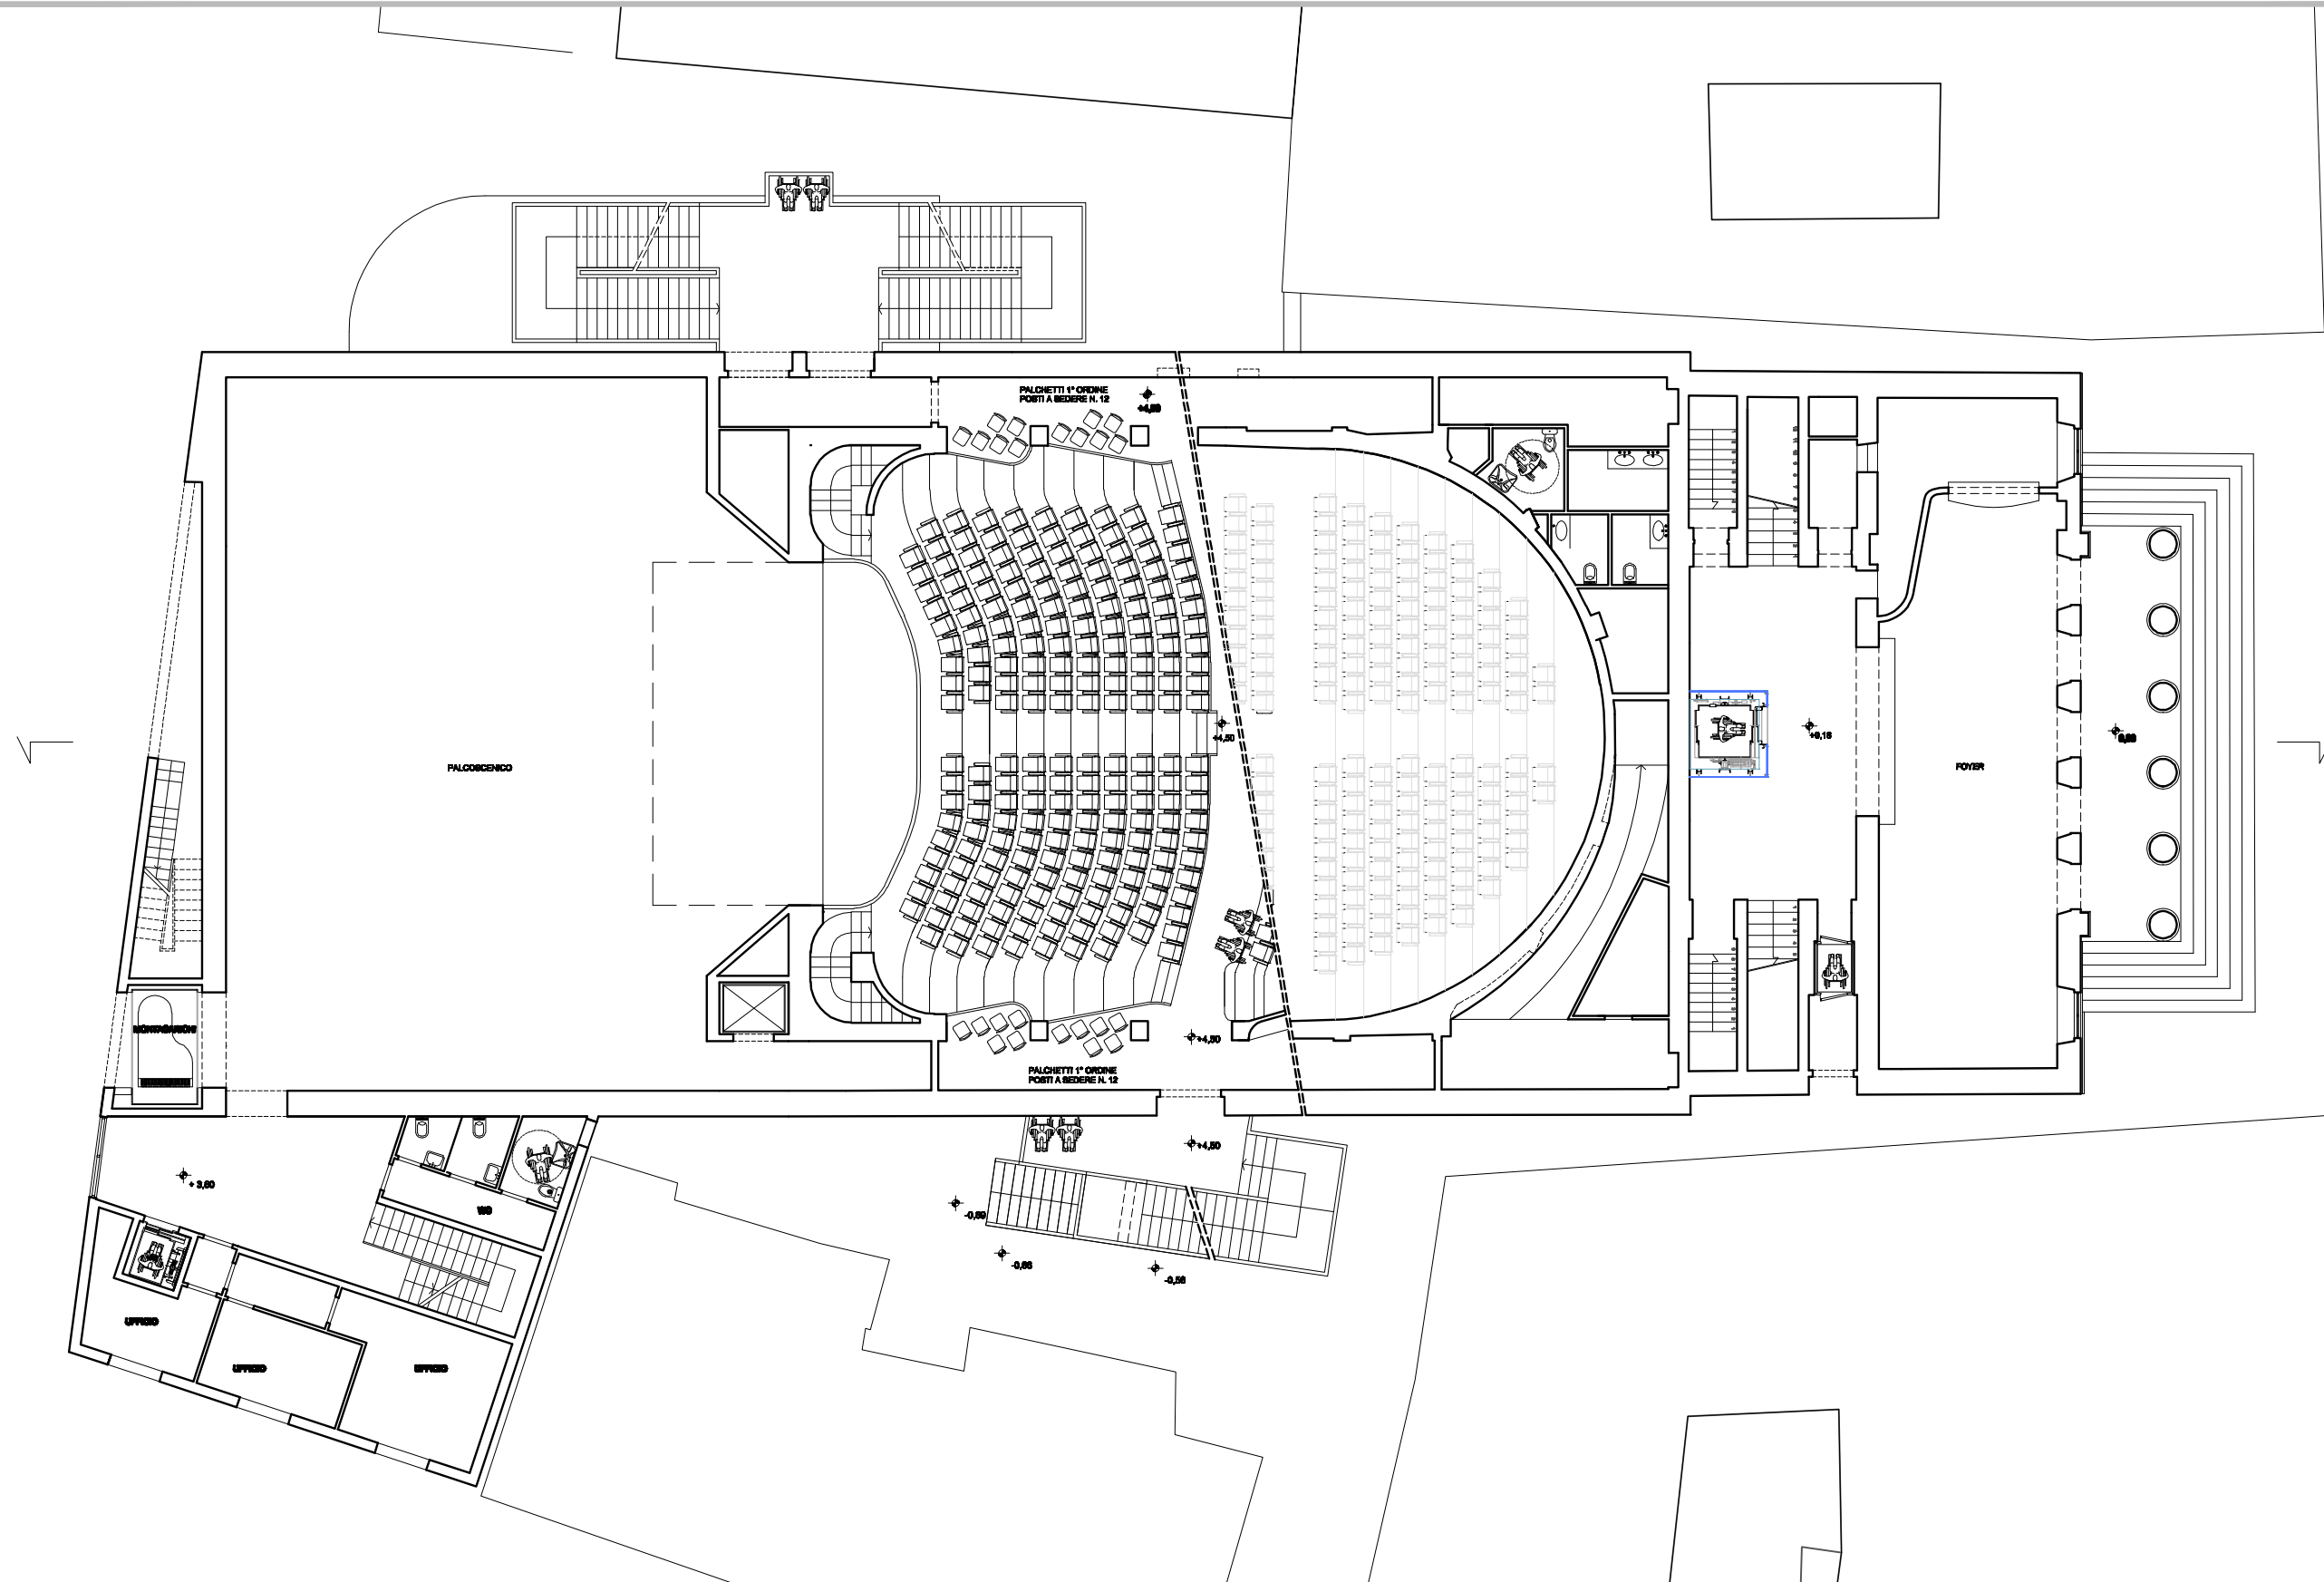

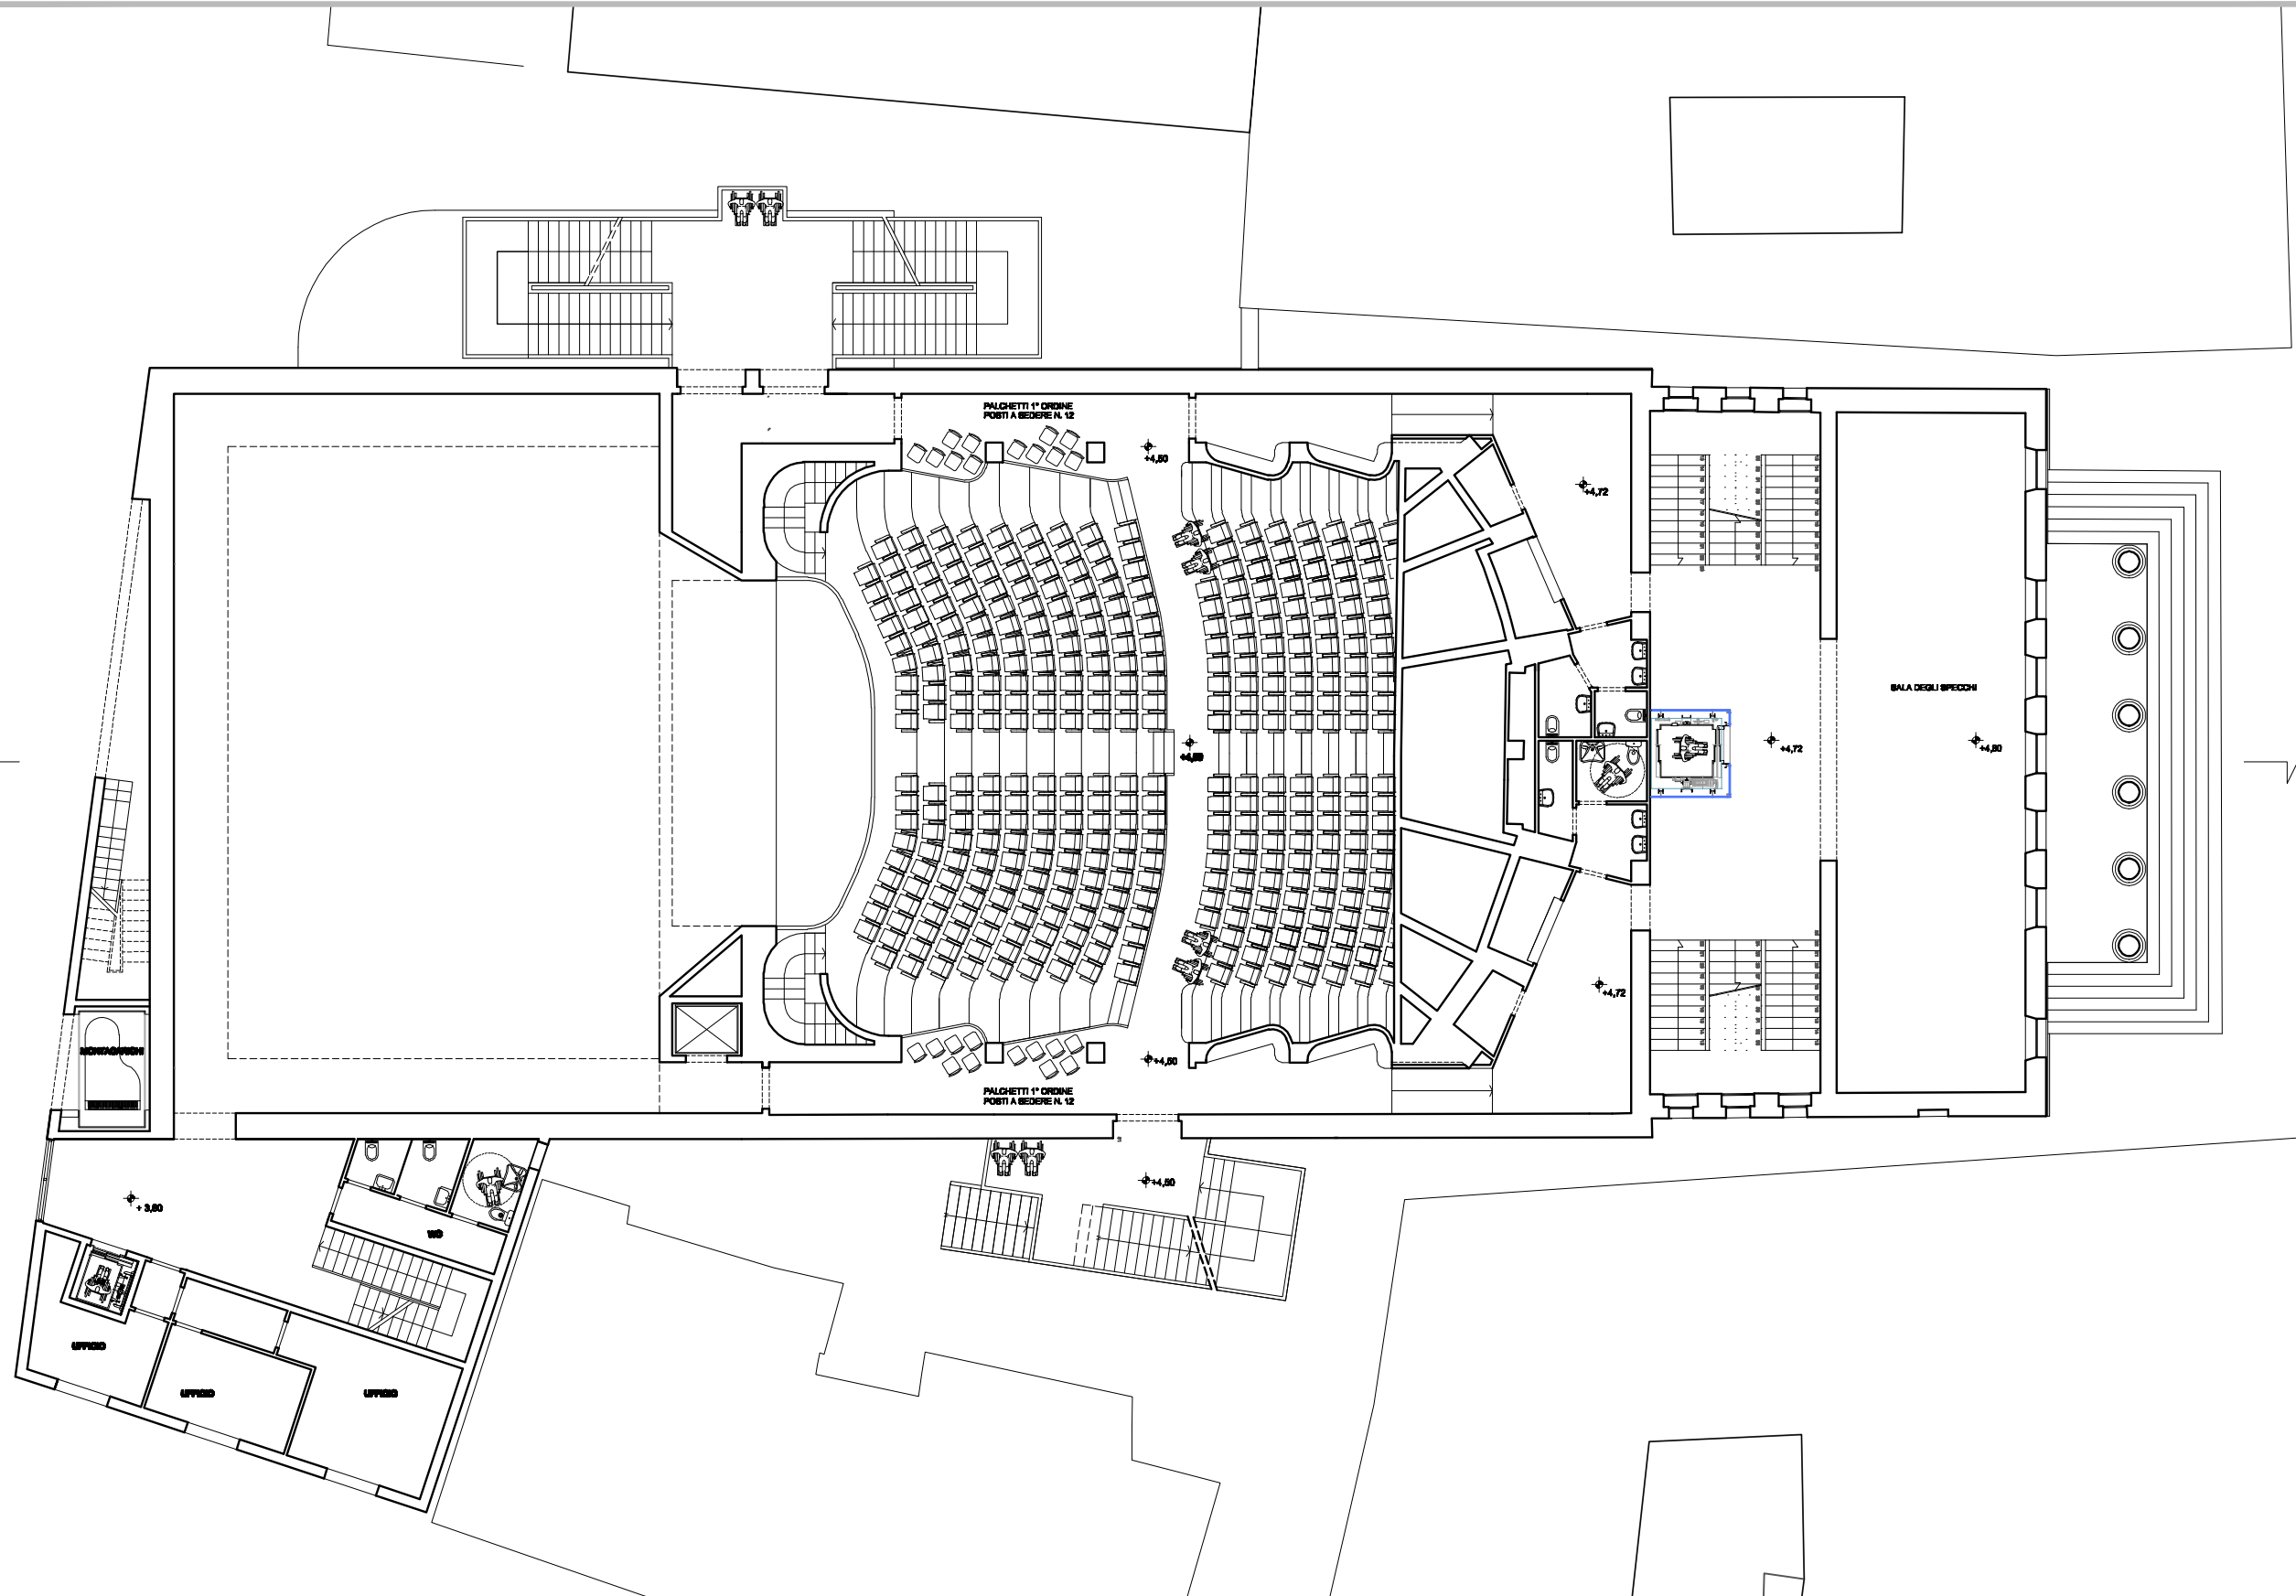

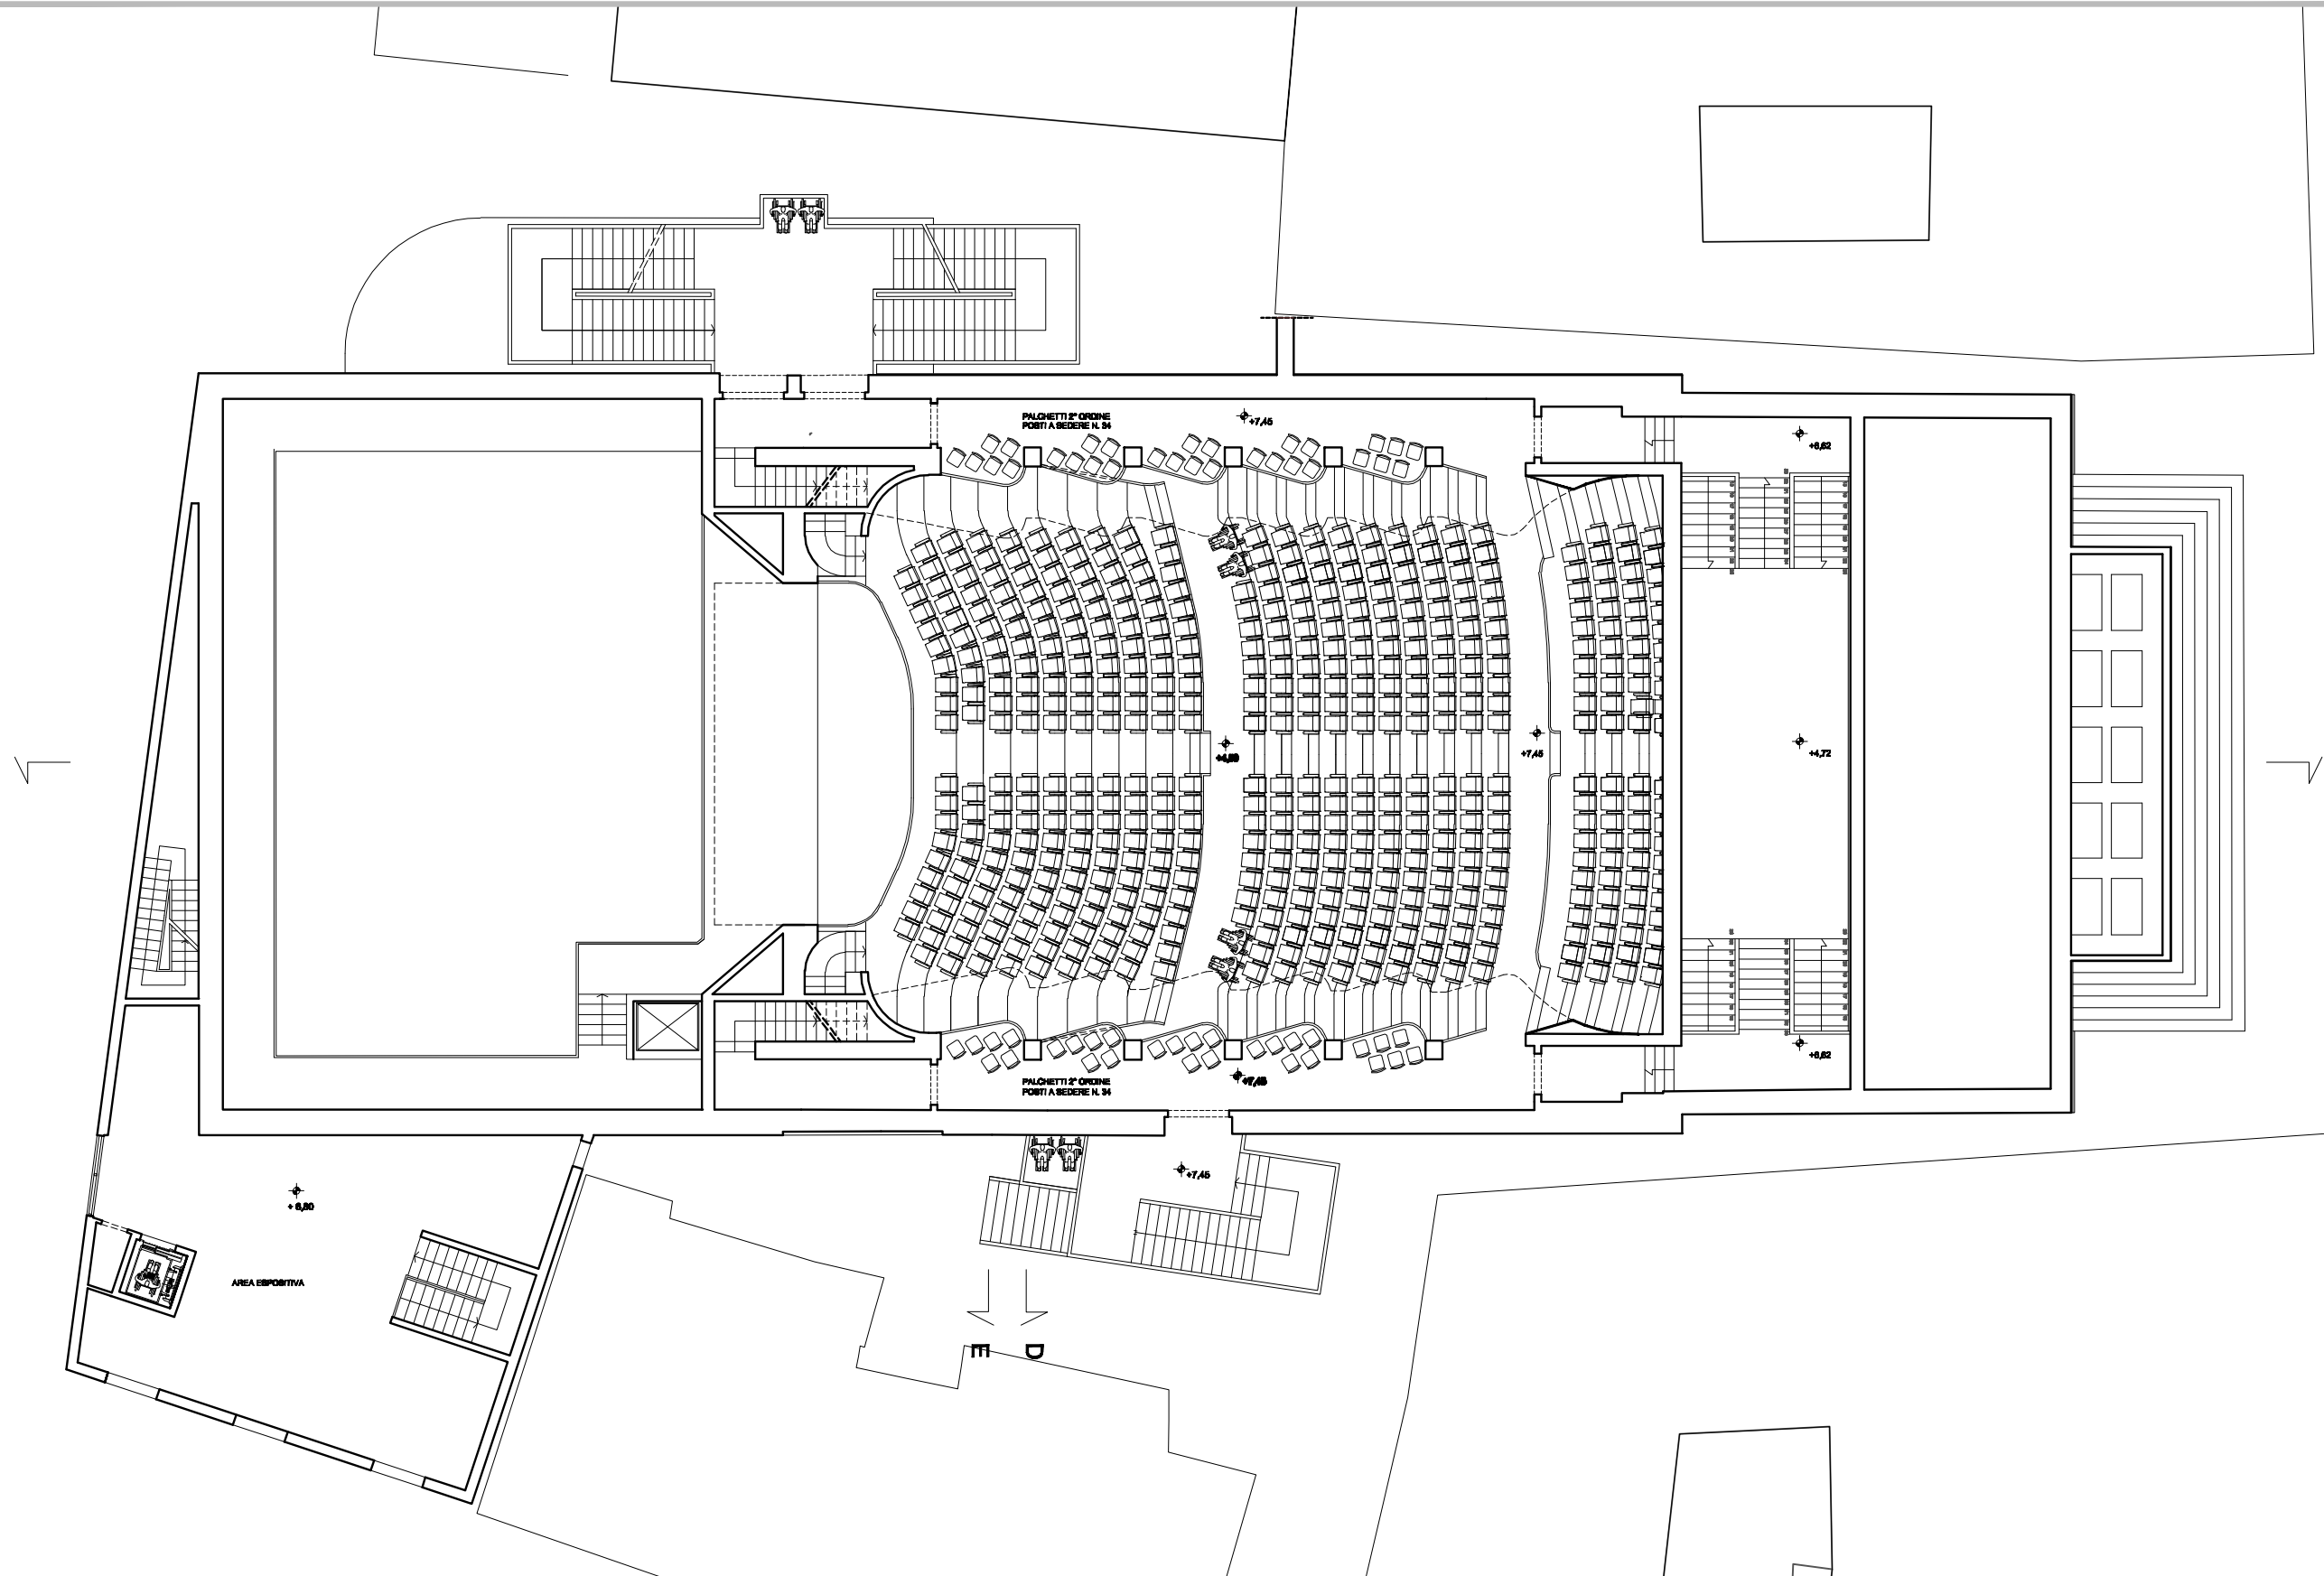

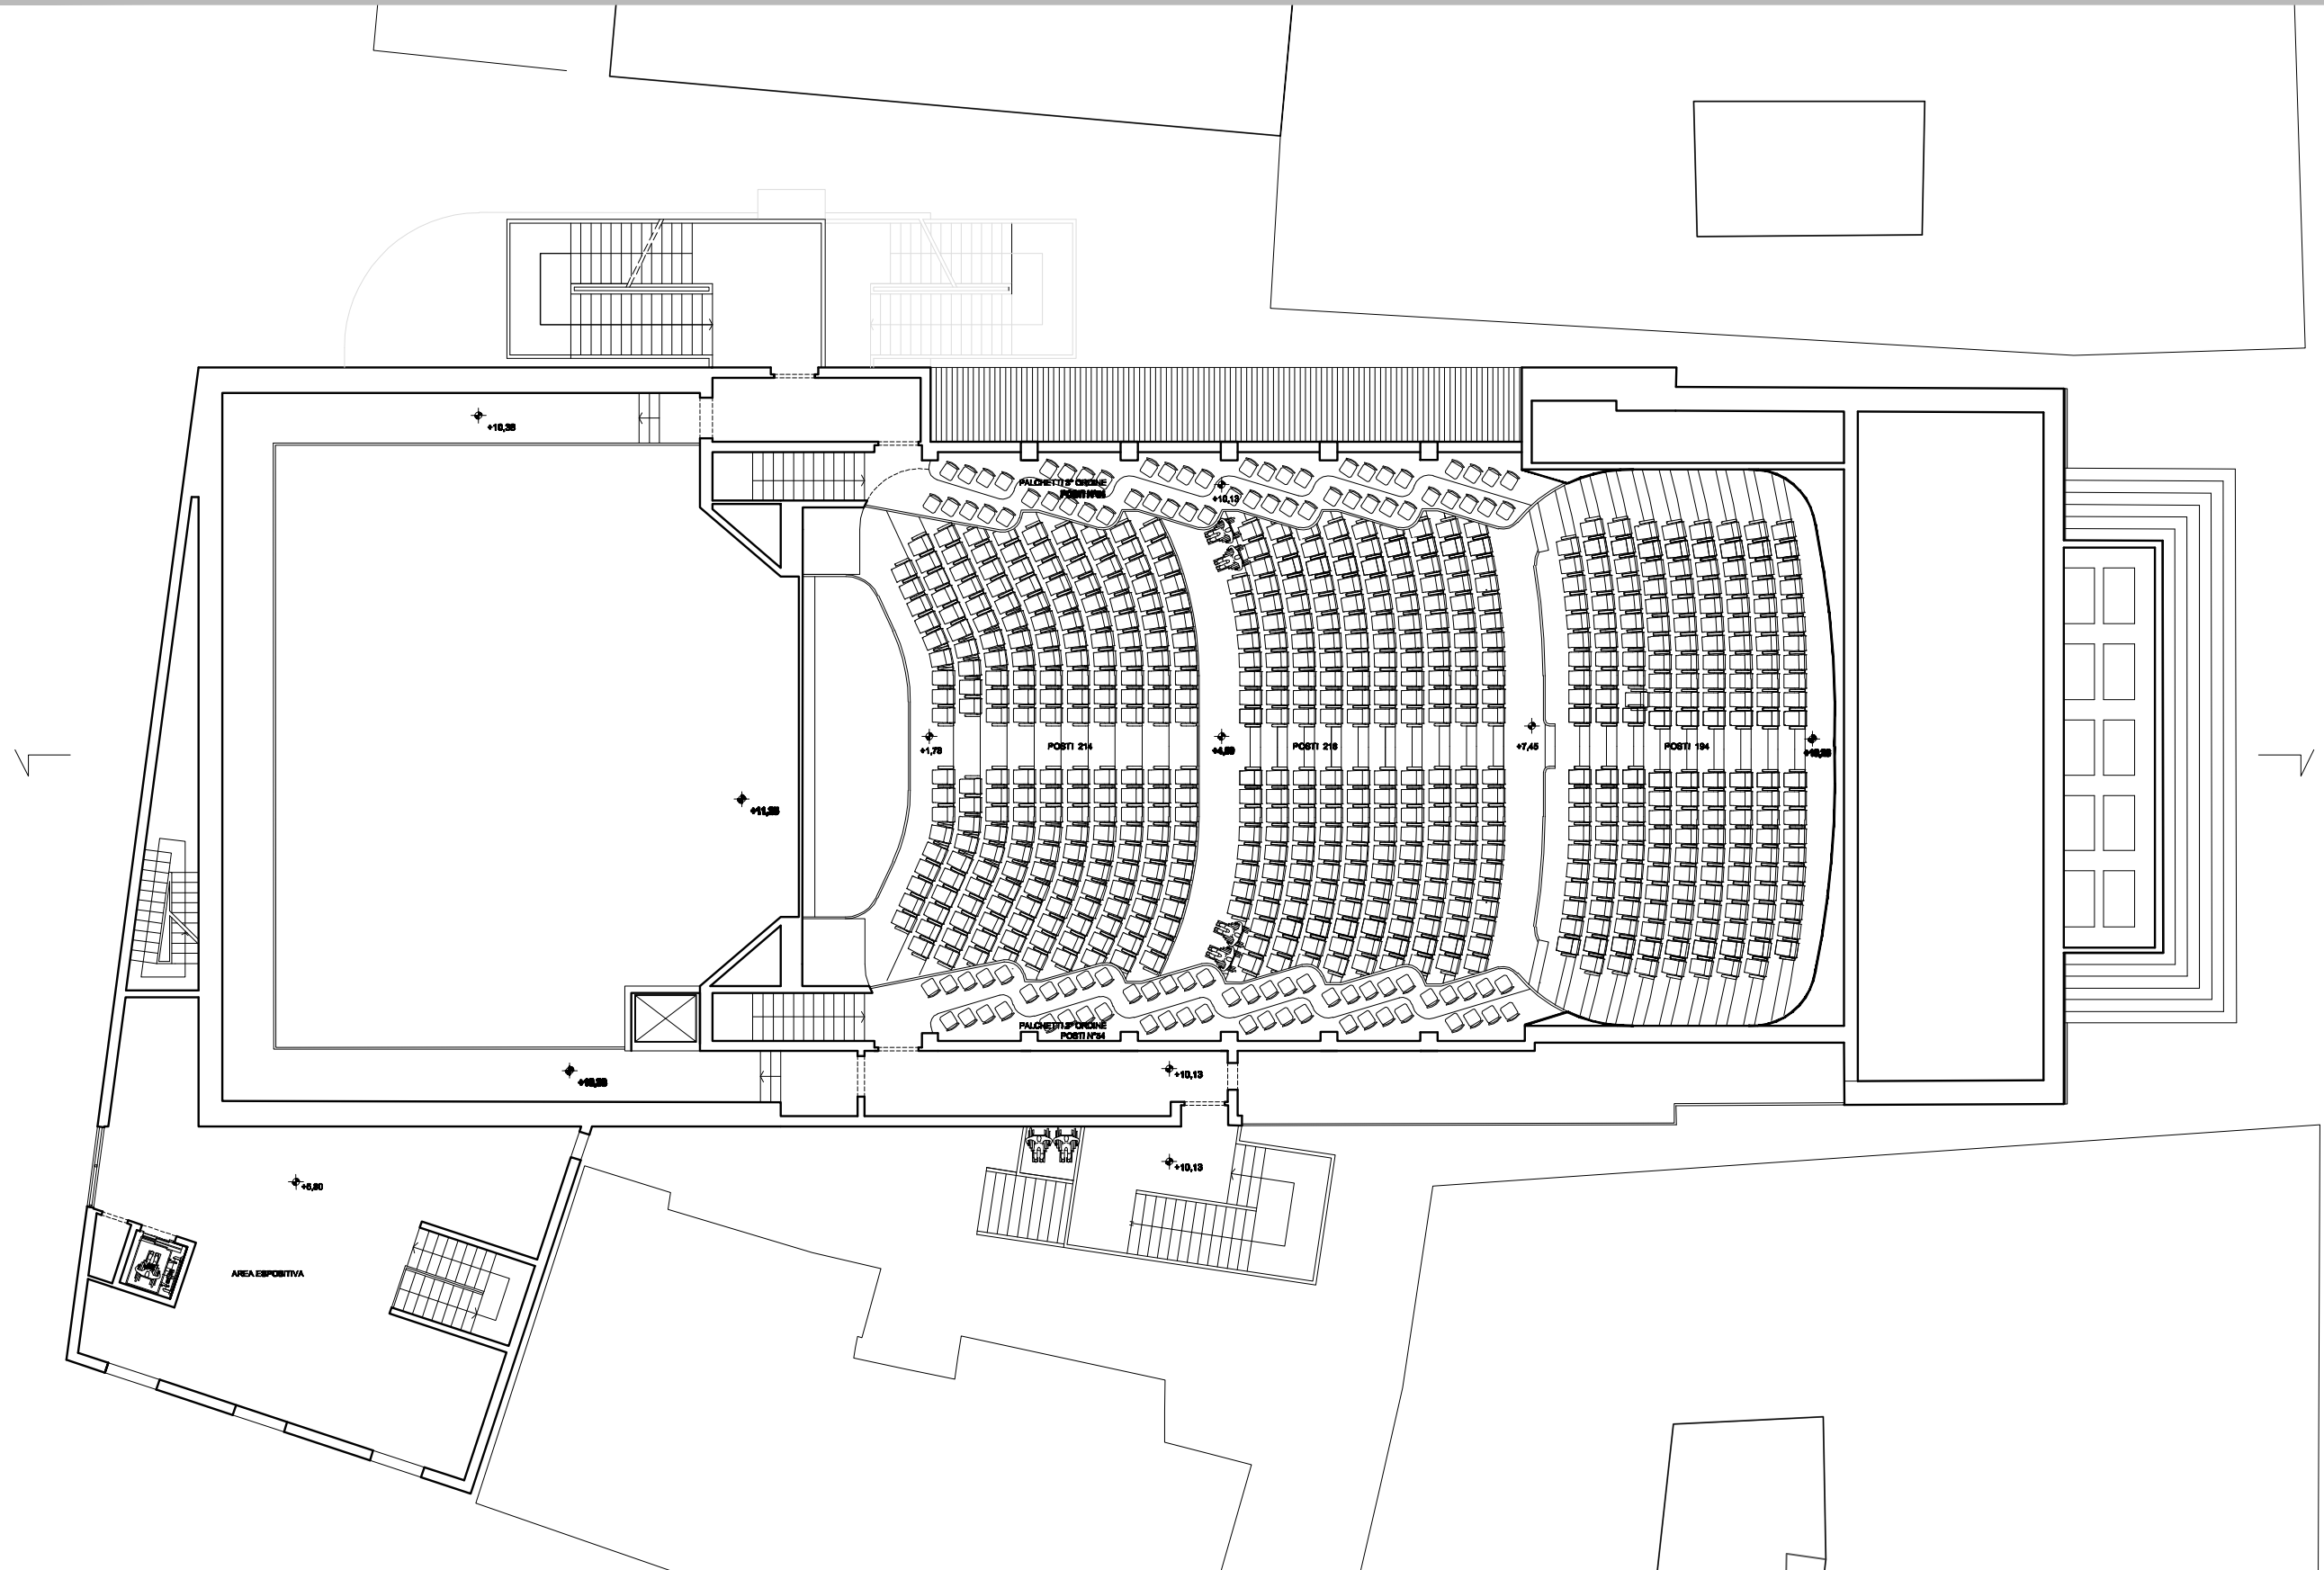

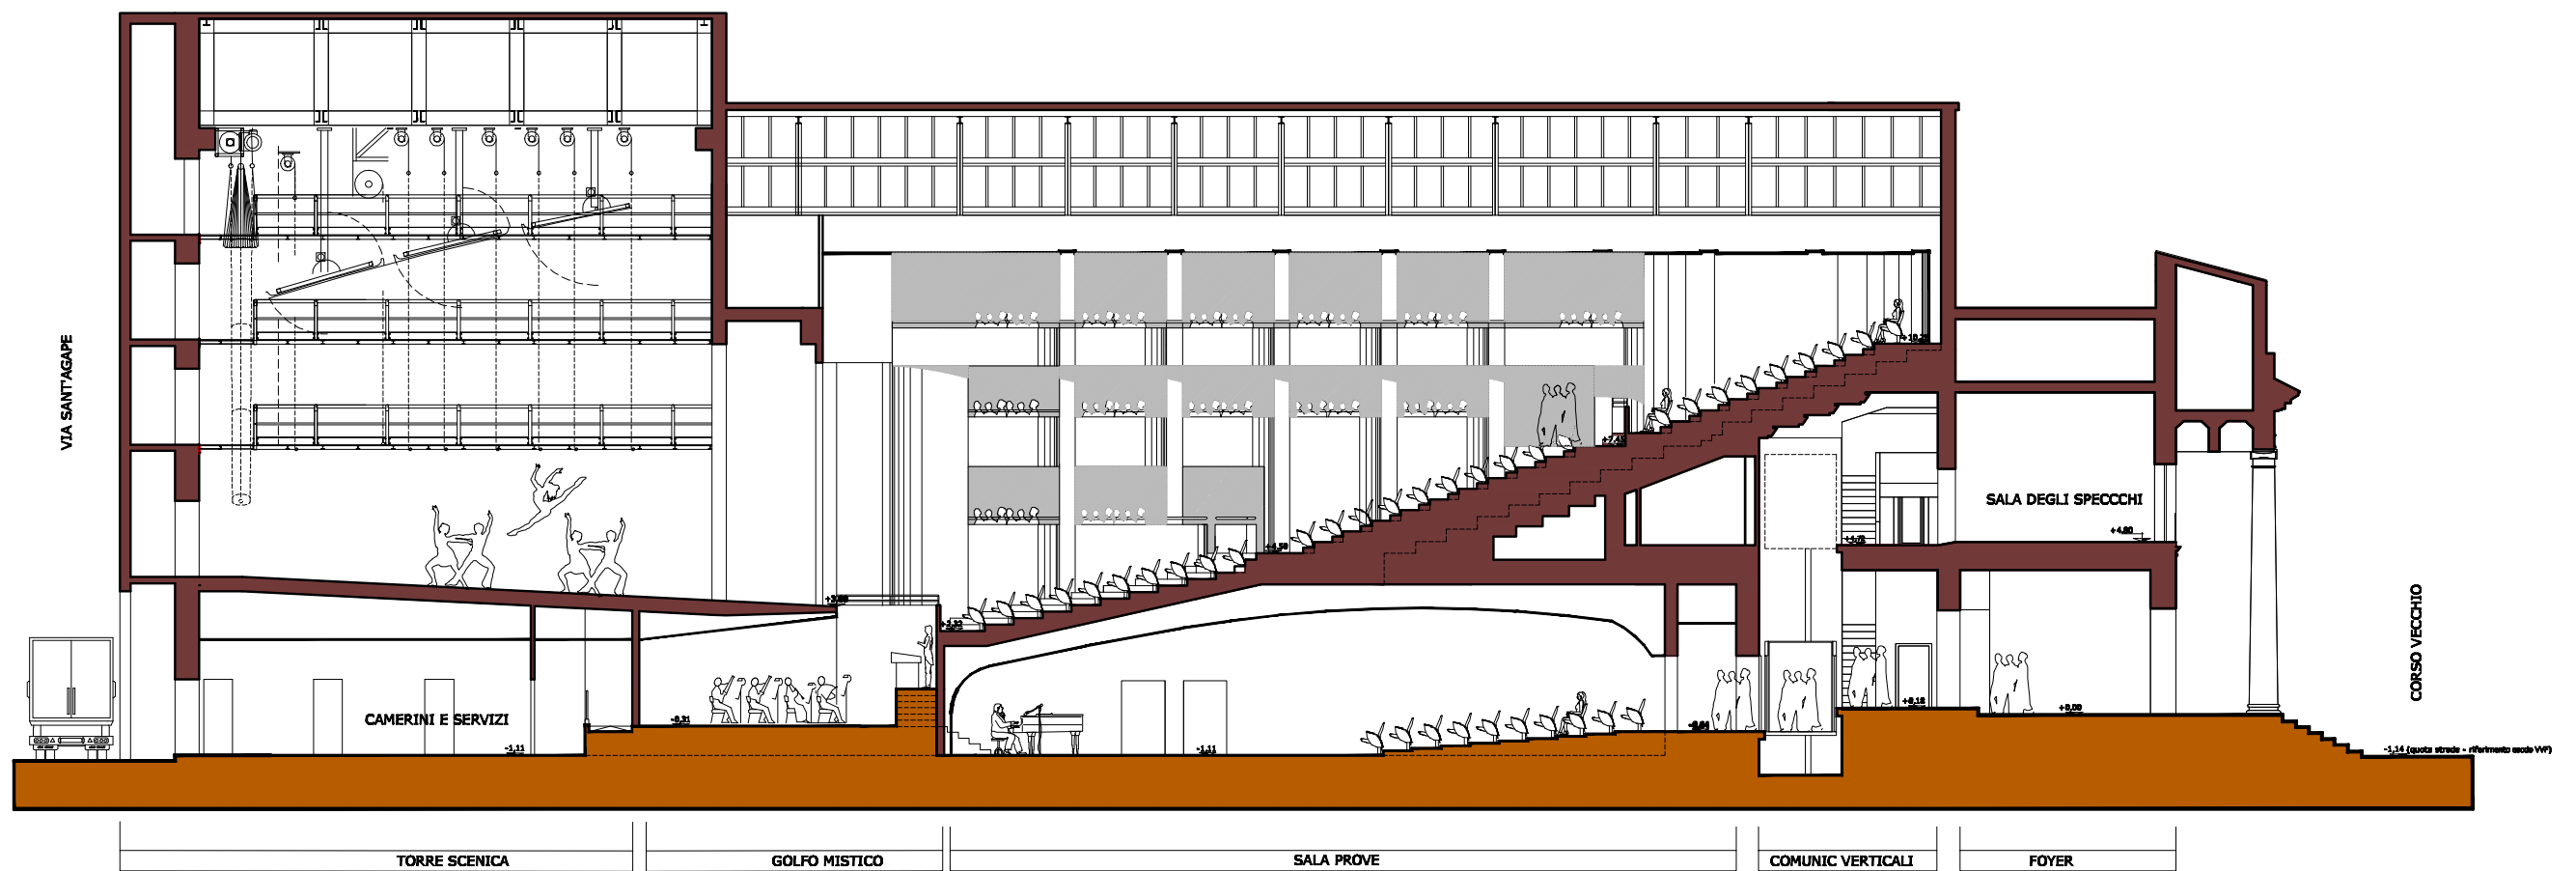



VISTA STATO ATTUALE PROSPETTO POSTERIORE



SCHEMA DI PROGETTO NUOVO PROSPETTO POSTERIORE

