COMUNE DI TERNI

Dir. Lavori Pubblici

Uff. Energy & Fleet Manager

Lavori di riqualificazione energetica e tecnologica del Lotto n. 2 degli impianti di illuminazione pubblica nell'ambito del piano "Agenda Urbana Terni 2014-2020 - POR FESR az. 6.2.1"
CUP: F47H15001160002 - CIG: 7903445124

PROGETTO ESECUTIVO

RTP:

PERILLO

ING. GIUSEPPE PERILLO (CAPOGRUPPO)
Via Canosa 4 - 70027 Palo del Colle (BA)
tel. 0039 080 8162 911 - fax 0039 080 8162 911
e-mail: info@studioperillo.eu - www.studioperillo.eu
pec: giuseppe.perillo8000@pec.ordingbari.it

STUDIO TECNICO ASSOCIATO

ING. GIUSEPPE TAMBORRINO (MANDANTE)
Via Ammiraglio Vecchi, 31 - 70124 Bari (BA)
tel/fax: 0039 080 5536 742 - cell: 0039 349 7911 741
e-mail: info@studiotecnico.eu - www.studiotecnico.it
pec: giuseppe.tamborrino@ingpec.eu

ING. GIAMPIETRO MASSARELLI (MANDANTE)
Via Abbamele 14 - 70124 Bari (BA)
tel. 0039 080 5536 742
e-mail: massarelli@studioperillo.eu
pec: giampietro.massarelli@ingpec.eu

RESPONSABILE UNICO PROCEDIMENTO
ING. NAZARENO CLAUDIANI
Comune di Terni
Dir. LL.PP. - UF. Energy Pubblica Illuminazione Impianti & Fleet Manager
Via Plebiscito, 30 - 05100 TERNI
tel. 0744/549401
e-mail: nazareno.claudiani@comune.terni.it
pec: comune.terni@postacert.umbria.it

Oggetto:

STATO DI FATTO
Pubblica Illuminazione - zona 6

Scala:	Data di emissione:	Nome file:	Tav:
1:1000	23 Marzo 2020	W_SF.PI.06_00	SF.PI.06

DESCRIZIONE MODIFICA	PROG.	VERIF.	APPROV.	REV. N°	DATA

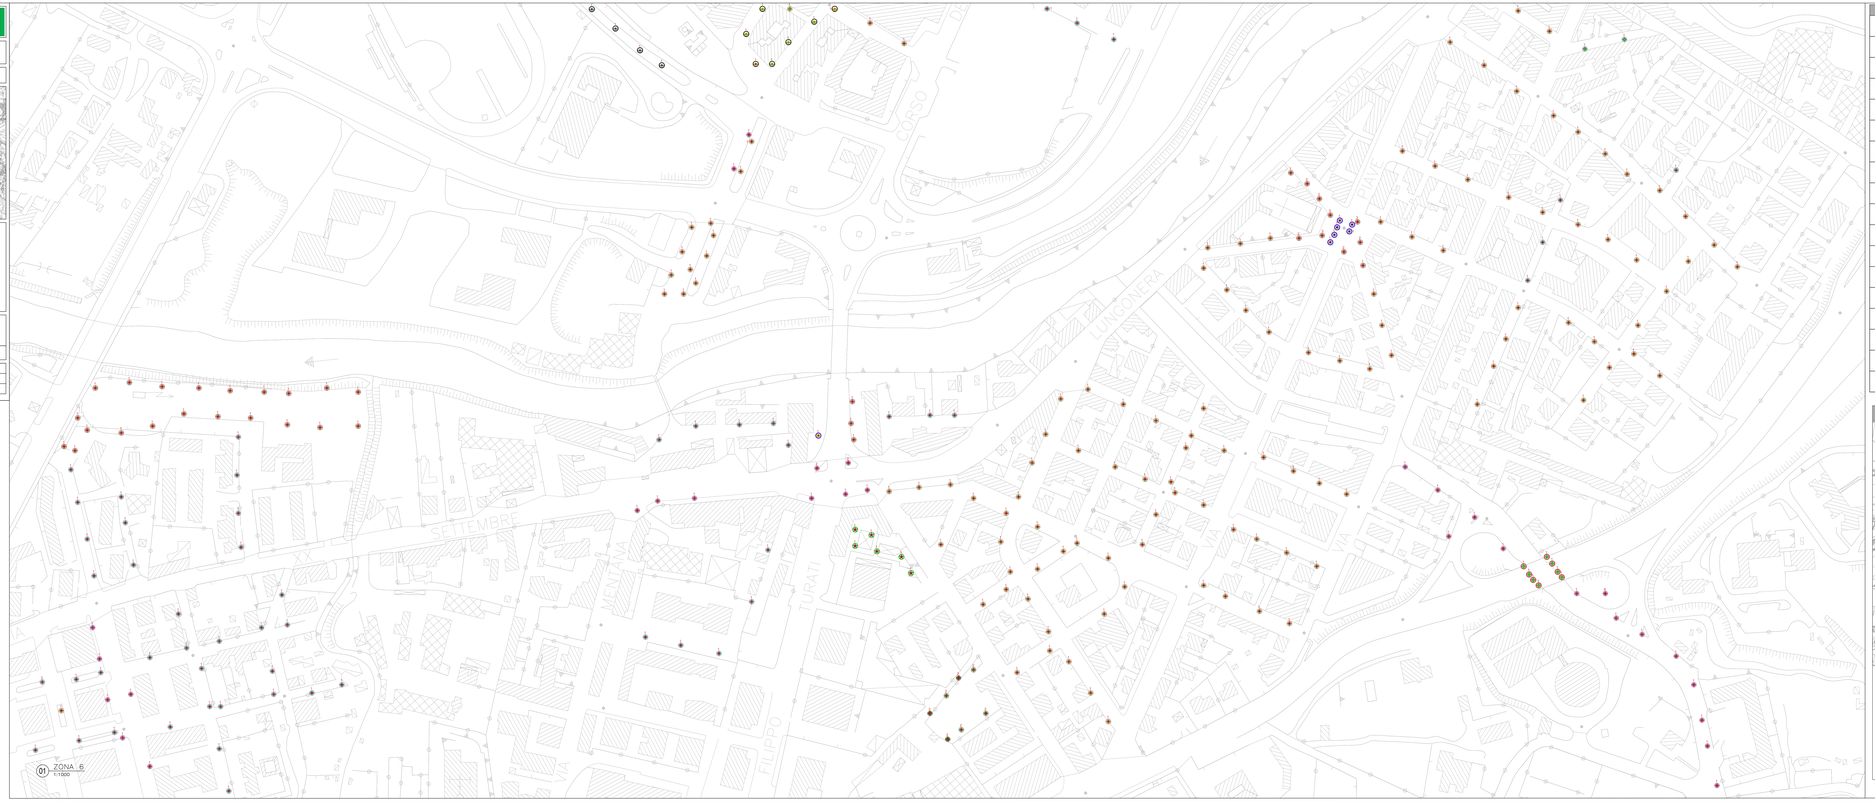
VIA CASCIA
VIA DEI MILLE
VIA DEI MILLE
VIA DEI MILLE