COMUNE DI TERNI

Dir. Lavori Pubblici

Uff. Energy & Fleet Manager

Lavori di riqualificazione energetica e tecnologica del Lotto n. 2 degli impianti di illuminazione pubblica nell'ambito del piano "Agenda Urbana Terni 2014-2020 - POR FESR az. 6.2.1"

CUP: F47H16001160002 - CIG: 7903445124

PROGETTO ESECUTIVO

RTP:

ING. GIUSEPPE PERILLO (CAPOGRUPPO)
Via Cavour,4 - 70027 Palo del Colle (BA)
tel/fax: 080/8594347 - cell: 333/1162883
e-mail: info@studioperillo.eu - www.studioperillo.eu
pec: giuseppe.perillo6598@pec.ordingbari.it

ING. GIUSEPPE TAMBORRINO (MANDANTE)
Via M. Buonarroti, s.n. - 74014 Laterza (TA)
tel/fax: 099/8216336 - cell: 333/4779165
e-mail: info@studiotodo.eu - www.studiotodo.it
pec: giuseppe.tamborrino@ingpec.eu

ING. GIAMPIETRO MASSARELLI (MANDANTE)
Via Albanese 14 - 70124 Bari (BA)
cell: 3476131944
e-mail: massarelli@studioperillo.eu
pec: giampietro.massarelli@ingpec.eu

RESPONSABILE UNICO PROCEDIMENTO

ING. NAZARENO CLAUDIANI
Comune di Terni
Dir. LL.PP. - Uff. Energia Pubblica Illuminazione Impianti & Fleet Manager
Corso del Popolo n. 30 - 05100 TERNI
tel: 0744/549045
e-mail: nazareno.claudiani@comune.terni.it
pec: comune.terni@postacert.umbria.it

Oggetto:

STATO DI FATTO
Pubblica Illuminazione - zona 7

Scala:	Data di emissione:	Nome file:	Tav:
1:1000	23 Marzo 2020	W_SF.PI.07_00	SF.PI.07

DESCRIZIONE MODIFICA	PROG.	VERIF.	APPROV.	REV. N°	DATA

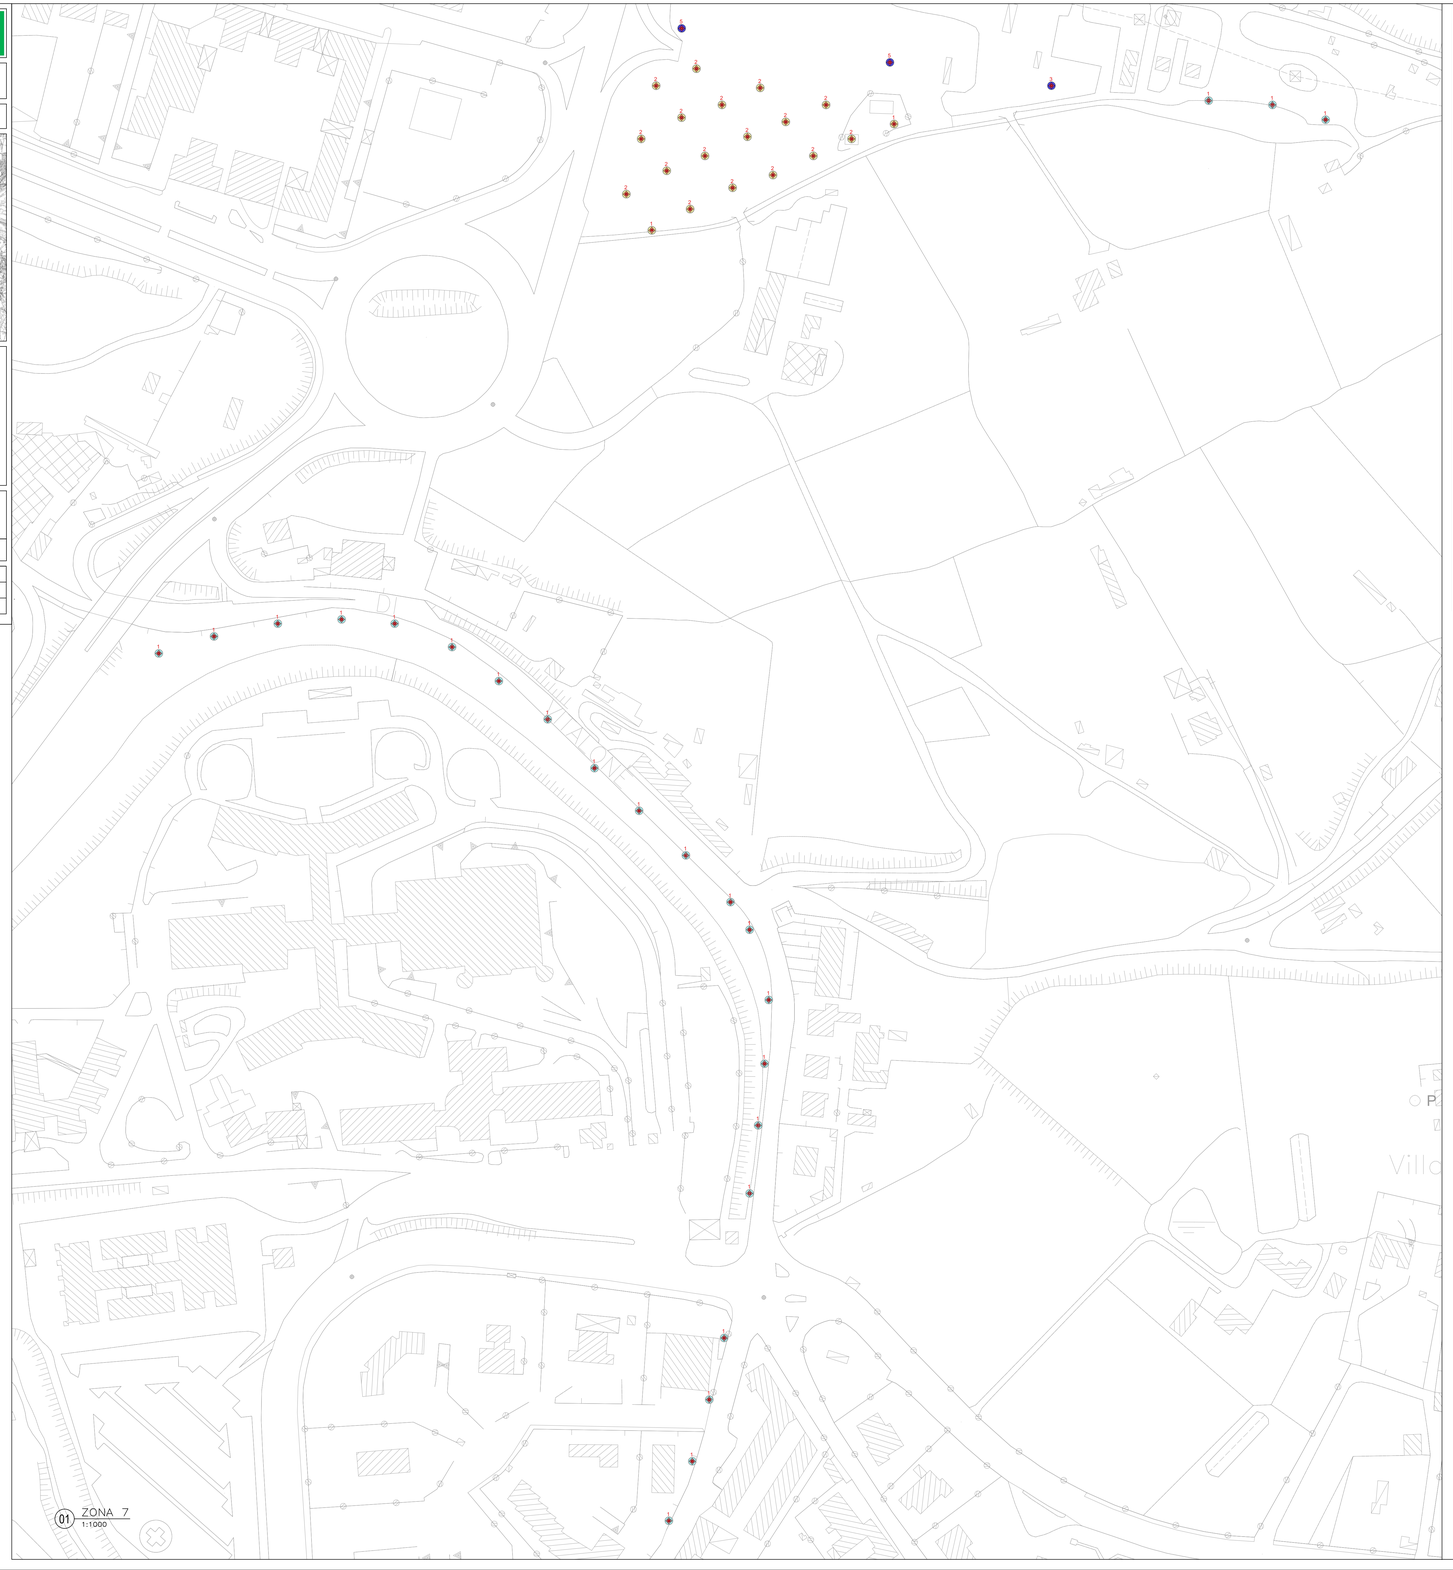

LEGENDA

Corpo illuminante *lampada sodio alta pressione - 70 W* *(installazione su palo)* *x + n° lampade installate su singolo palo/braccio*	*Corpo illuminante* *lampada vapori di mercurio - 100 W* *(installazione a sospensione)* *x + n° lampade installate su singolo palo/braccio*
Corpo illuminante *lampada sodio alta pressione - 70 W* *(installazione a sospensione)* *x + n° lampade installate su singolo palo/braccio*	*Corpo illuminante* *lampada vapori di mercurio - 100 W* *(installazione a parete)* *x + n° lampade installate su singolo palo/braccio*
Corpo illuminante *lampada sodio alta pressione - 80 W* *(installazione su palo)* *x + n° lampade installate su singolo palo/braccio*	*Corpo illuminante* *lampada vapori di mercurio - 115 W* *(installazione su palo)* *x + n° lampade installate su singolo palo/braccio*
Corpo illuminante *lampada sodio alta pressione - 100 W* *(installazione su palo)* *x + n° lampade installate su singolo palo/braccio*	*Corpo illuminante* *lampada vapori di mercurio - 150 W* *(installazione su palo)* *x + n° lampade installate su singolo palo/braccio*
Corpo illuminante *lampada sodio alta pressione - 100 W* *(installazione a sospensione)* *x + n° lampade installate su singolo palo/braccio*	*Corpo illuminante* *lampada vapori di mercurio - 250 W* *(installazione su palo)* *x + n° lampade installate su singolo palo/braccio*
Corpo illuminante *lampada sodio alta pressione - 100 W* *(installazione a parete)* *x + n° lampade installate su singolo palo/braccio*	*Corpo illuminante* *lampada vapori di mercurio - 250 W* *(installazione a sospensione)* *x + n° lampade installate su singolo palo/braccio*
Corpo illuminante *lampada sodio alta pressione - 150 W* *(installazione su palo)* *x + n° lampade installate su singolo palo/braccio*	*Corpo illuminante* *lampada fluorescente a Neon - 70 W* *(installazione su palo)* *x + n° lampade installate su singolo palo/braccio*
Corpo illuminante *lampada sodio alta pressione - 150 W* *(installazione a sospensione)* *x + n° lampade installate su singolo palo/braccio*	*Corpo illuminante* *lampada fluorescente a Neon - 116 W* *(installazione a parete)* *x + n° lampade installate su singolo palo/braccio*
Corpo illuminante *lampada sodio alta pressione - 150 W* *(installazione a parete)* *x + n° lampade installate su singolo palo/braccio*	*Corpo illuminante* *lampada ioduri metallici - 70 W* *(installazione su palo)* *x + n° lampade installate su singolo palo/braccio*
Corpo illuminante *lampada sodio alta pressione - 175 W* *(installazione su palo)* *x + n° lampade installate su singolo palo/braccio*	*Corpo illuminante* *lampada ioduri metallici - 70 W* *(installazione a sospensione)* *x + n° lampade installate su singolo palo/braccio*
Corpo illuminante *lampada sodio alta pressione - 200 W* *(installazione su palo)* *x + n° lampade installate su singolo palo/braccio*	*Corpo illuminante* *lampada ioduri metallici - 80 W* *(installazione su palo)* *x + n° lampade installate su singolo palo/braccio*
Corpo illuminante *lampada sodio alta pressione - 250 W* *(installazione su palo)* *x + n° lampade installate su singolo palo/braccio*	*Corpo illuminante* *lampada ioduri metallici - 100 W* *(installazione su palo)* *x + n° lampade installate su singolo palo/braccio*
Corpo illuminante *lampada sodio alta pressione - 250 W* *(installazione a parete)* *x + n° lampade installate su singolo palo/braccio*	*Corpo illuminante* *lampada ioduri metallici - 100 W* *(installazione a sospensione)* *x + n° lampade installate su singolo palo/braccio*
Corpo illuminante *lampada sodio alta pressione - 500 W* *(installazione su palo)* *x + n° lampade installate su singolo palo/braccio*	*Corpo illuminante* *lampada ioduri metallici - 100 W* *(installazione a parete)* *x + n° lampade installate su singolo palo/braccio*
Corpo illuminante *lampada sodio bassa pressione - 100 W* *(installazione a parete)* *x + n° lampade installate su singolo palo/braccio*	*Corpo illuminante* *lampada ioduri metallici - 150 W* *(installazione su palo)* *x + n° lampade installate su singolo palo/braccio*
Corpo illuminante *lampada vapori di mercurio - 70 W* *(installazione a parete)* *x + n° lampade installate su singolo palo/braccio*	*Corpo illuminante* *lampada ioduri metallici - 250 W* *(installazione a pavimento)* *x + n° lampade installate su singolo palo/braccio*
Corpo illuminante *lampada vapori di mercurio - 80 W* *(installazione su palo)* *x + n° lampade installate su singolo palo/braccio*	*Palo mancante*
Corpo illuminante *lampada vapori di mercurio - 100 W* *(installazione su palo)* *x + n° lampade installate su singolo palo/braccio*	*Quadro elettrico oggetto di sostituzione*

QUADRO DI INTERVENTO

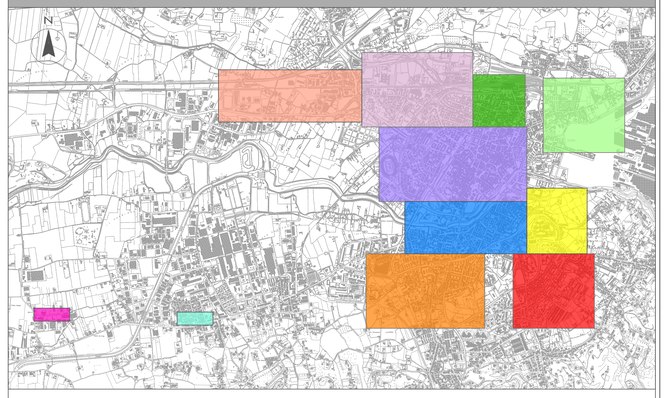

LEGENDA

ZONA 1	ZONA 6	ZONA 11
ZONA 2	ZONA 7	
ZONA 3	ZONA 8	
ZONA 4	ZONA 9	
ZONA 5	ZONA 10	