**COMUNE DI TERNI**

*Dir. Lavori Pubblici*

*Uff. Energy & Fleet Manager*

**Lavori di riqualificazione energetica e tecnologica del Lotto n. 2 degli impianti di illuminazione pubblica nell'ambito del piano "Agenda Urbana Terni 2014-2020 - POR FESR az. 6.2.1"**
**CUP: F47H18001150002 - CIG: 7903445124**

# PROGETTO ESECUTIVO


**RTP:**

**ING. GIUSEPPE PEZILLO (CAPOGRUPPO)**
Via Canova 4 - 70027 Palo del Colle (BA)
tel/fax: 080/8627000 - cell. 328 9179 161
e-mail: info@giuseppepezillo.eu - www.giuseppepezillo.eu
pec: giuseppe.pezillo0065@pec.ordingbari.it

**ING. GIUSEPPE TAMBORRINO (MANDANTE)**
Via M. Buonarroti, s.n. - 74015 Laterza (TA)
tel/fax: 099/8228336 - cell. 333/4779160
e-mail: info@giuseppetamborrino.it - www.giuseppetamborrino.it
pec: giuseppe.tamborrino@ingpec.eu

**ING. GIANPIETRO MASSARELLI (MANDANTE)**
Via Altamirea 14 - 70124 Bari (BA)
tel/fax: 080/5532241
e-mail: massarelli@studiopierflo.eu
pec: gianpietro.massarelli@ingpec.eu

**RESPONSABILE UNICO PROCEDIMENTO**
**ING. NAZARENO CLAUDIANI**
Comune di Terni
Div. LL.PP. - Uff. Energia Pubblica Illuminazione Impianti & Fleet Manager
Via Plebiscito, 1 - 05100 TERNI
tel. 0744/549481
e-mail: nazareno.claudiani@comune.terni.it
pec: comune.terni@postacert.umbria.it


*Oggetto:*

## STATO DI FATTO
## Pubblica Illuminazione - zona 8

| Scala: | Data di emissione: | Nome file: | Tav: |
|---|---|---|---|
| 1:1000 | 23 Marzo 2020 | W_SF.PI.08_00 | SF.PI.08 |

| DESCRIZIONE MODIFICA | PROG. | VERIF. | APPROV. | REV. N° | DATA |
|---|---|---|---|---|---|
| | | | | | |
| | | | | | |

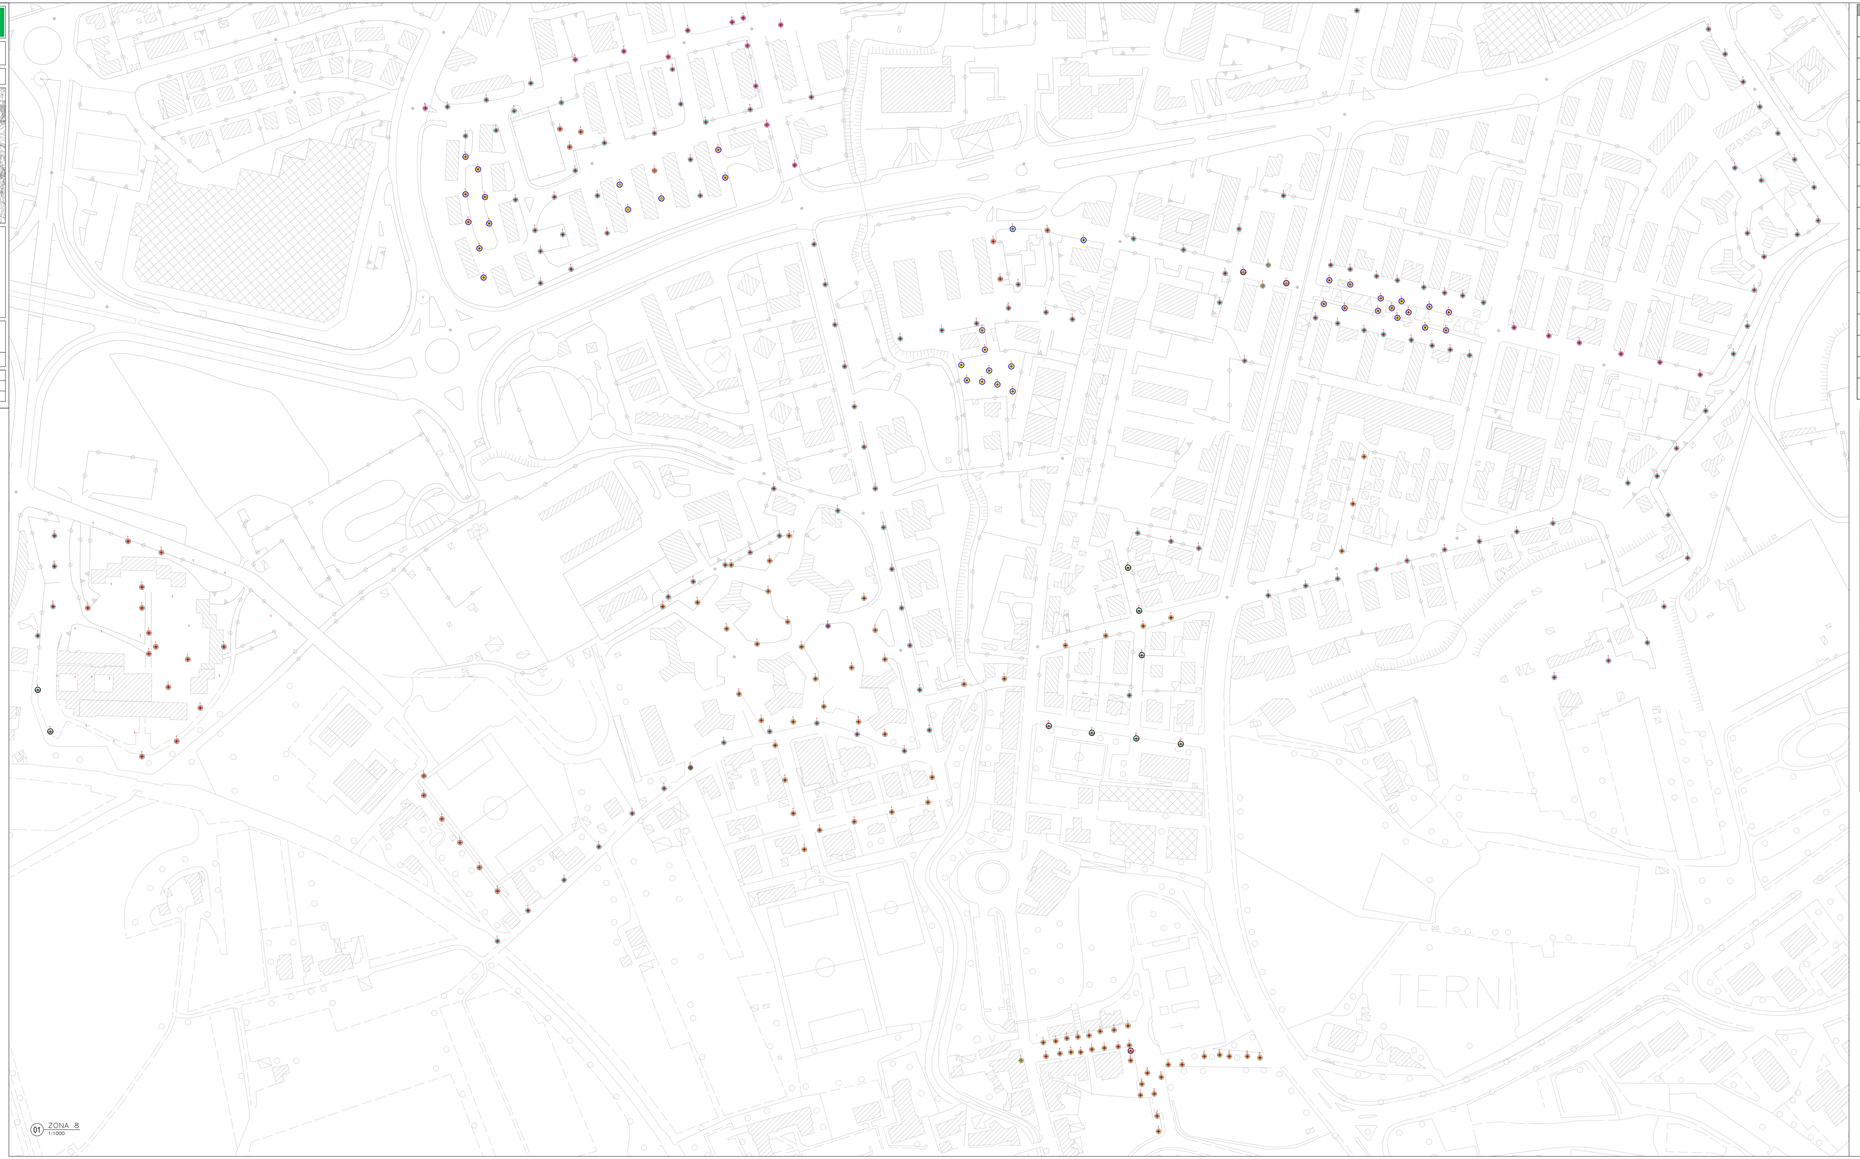


01 ZONA 8
1:1000

## LEGENDA

| | |
|---|---|
| Corpo illuminante lampada sodio alta pressione - 70 W (installazione a parete) n.+1 lampade installate su singolo palo/braccio | Corpo illuminante lampada vapori di mercurio - 100 W (installazione a parete) n.+1 lampade installate su singolo palo/braccio |
| Corpo illuminante lampada sodio alta pressione - 70 W (installazione a sospensione) n.+1 lampade installate su singolo palo/braccio | Corpo illuminante lampada vapori di mercurio - 100 W (installazione a palo) n.+1 lampade installate su singolo palo/braccio |
| Corpo illuminante lampada sodio alta pressione - 80 W (installazione a parete) n.+1 lampade installate su singolo palo/braccio | Corpo illuminante lampada vapori di mercurio - 115 W (installazione a parete) n.+1 lampade installate su singolo palo/braccio |
| Corpo illuminante lampada sodio alta pressione - 100 W (installazione a parete) n.+1 lampade installate su singolo palo/braccio | Corpo illuminante lampada vapori di mercurio - 150 W (installazione a parete) n.+1 lampade installate su singolo palo/braccio |
| Corpo illuminante lampada sodio alta pressione - 100 W (installazione a palo) n.+1 lampade installate su singolo palo/braccio | Corpo illuminante lampada vapori di mercurio - 250 W (installazione a parete) n.+1 lampade installate su singolo palo/braccio |
| Corpo illuminante lampada sodio alta pressione - 100 W (installazione a sospensione) n.+1 lampade installate su singolo palo/braccio | Corpo illuminante lampada vapori di mercurio - 250 W (installazione a sospensione) n.+1 lampade installate su singolo palo/braccio |
| Corpo illuminante lampada sodio alta pressione - 150 W (installazione a parete) n.+1 lampade installate su singolo palo/braccio | Corpo illuminante lampada fluorescente a Neon - 72 W (installazione a parete) n.+1 lampade installate su singolo palo/braccio |
| Corpo illuminante lampada sodio alta pressione - 150 W (installazione a sospensione) n.+1 lampade installate su singolo palo/braccio | Corpo illuminante lampada fluorescente a Neon - 118 W (installazione a parete) n.+1 lampade installate su singolo palo/braccio |
| Corpo illuminante lampada sodio alta pressione - 150 W (installazione a palo) n.+1 lampade installate su singolo palo/braccio | Corpo illuminante lampada ioduri metallici - 70 W (installazione a parete) n.+1 lampade installate su singolo palo/braccio |
| Corpo illuminante lampada sodio alta pressione - 175 W (installazione su palo) n.+1 lampade installate su singolo palo/braccio | Corpo illuminante lampada ioduri metallici - 70 W (installazione a sospensione) n.+1 lampade installate su singolo palo/braccio |
| Corpo illuminante lampada sodio alta pressione - 200 W (installazione a palo) n.+1 lampade installate su singolo palo/braccio | Corpo illuminante lampada ioduri metallici - 80 W (installazione a parete) n.+1 lampade installate su singolo palo/braccio |
| Corpo illuminante lampada sodio alta pressione - 250 W (installazione su palo) n.+1 lampade installate su singolo palo/braccio | Corpo illuminante lampada ioduri metallici - 100 W (installazione a parete) n.+1 lampade installate su singolo palo/braccio |
| Corpo illuminante lampada sodio alta pressione - 250 W (installazione a parete) n.+1 lampade installate su singolo palo/braccio | Corpo illuminante lampada ioduri metallici - 100 W (installazione a sospensione) n.+1 lampade installate su singolo palo/braccio |
| Corpo illuminante lampada sodio alta pressione - 300 W (installazione su palo) n.+1 lampade installate su singolo palo/braccio | Corpo illuminante lampada ioduri metallici - 100 W (installazione a palo) n.+1 lampade installate su singolo palo/braccio |
| Corpo illuminante lampada sodio a bassa pressione - 100 W (installazione a parete) n.+1 lampade installate su singolo palo/braccio | Corpo illuminante lampada ioduri metallici - 150 W (installazione a palo) n.+1 lampade installate su singolo palo/braccio |
| Corpo illuminante lampada vapori di mercurio - 70 W (installazione a parete) n.+1 lampade installate su singolo palo/braccio | lampada ioduri metallici - 250 W (installazione a parapetto) n.+1 lampade installate su singolo palo/braccio |
| Corpo illuminante lampada vapori di mercurio - 80 W (installazione su palo) n.+1 lampade installate su singolo palo/braccio | Palo mancante |
| Corpo illuminante lampada vapori di mercurio - 100 W (installazione su palo) n.+1 lampade installate su singolo palo/braccio | Quadro elettrico oggetto di sostituzione |

## QUADRO DI INTERVENTO

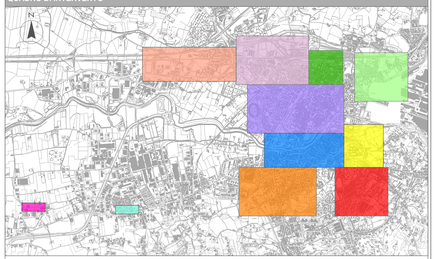


**LEGENDA**

| | | |
|---|---|---|
| ZONA 1 | ZONA 6 | ZONA 11 |
| ZONA 2 | ZONA 7 | |
| ZONA 3 | ZONA 8 | |
| ZONA 4 | ZONA 9 | |
| ZONA 5 | ZONA 10 | |