COMUNE DI TERNI
Dir. Lavori Pubblici
Uff. Energy & Fleet Manager

Lavori di riqualificazione energetica e tecnologica del Lotto n. 2 degli impianti di illuminazione pubblica nell'ambito del piano "Agenda Urbana Terni 2014-2020 - POR FESR az. 6.2.1"
CUP: F47H18001180002 - CIG: 7903463124

PROGETTO ESECUTIVO

RTP:

ING. GIUSEPPE PERILLO (CAPOGRUPPO)
Via Ennio Quirino Visconti, 8 00193 Roma (RM)
tel/fax: 0683664047 - cel: 3331738020
e-mail: info@studioperillo.eu - e-mail certificata: ing.
pec: giuseppe.perillo@ingpec.eu/ing.eu

ING. GIUSEPPE TARBORRINO (MANDANTE)
Via M. Buonarroti, s.n. - 74015 Laterza (TA)
tel/fax: 0995826340 - cel: 3294139303
e-mail: info@tarborrino.it - pec: ivano.tarborrino.it
pec: giuseppe.tarborrino@ingpec.eu

ING. GIAMPIETRO MASSARELLI (MANDANTE)
Via Abruzzo, 14 - 73100 Bari (BA)
tel/fax: 0832.1911.00
e-mail: massarelli@studiopavella.eu
pec: giampietro.massarelli@ingpec.eu

RESPONSABILE UNICO PROCEDIMENTO
ING. NAZARENO CLAUDIANI
Dir. Lavori Pubblici
Dir. U.O.**C** - UE Energy Fleet& Illuminazione Impianti & Fleet Manager
Comune di Piazza n. 32 - 05100 TERNI
tel/fax: 0744.549.1
e-mail: nazareno.claudiani@comune.terni.it
pec: comune.terni@postecert.umbria.it

Oggetto:

PROGETTO
Illuminazione Ciclopedonale e Smart City- Via Antonio Gramsci

Scala:	Data di presentazione:	Nome file:	Tav:
1:200	23 Marzo 2020	IT_SP.PI.11_00	SP.PI.11

DESCRIZIONE MODIFICA	PROG.	VERIF.	APPROV.	REV. N°	DATA

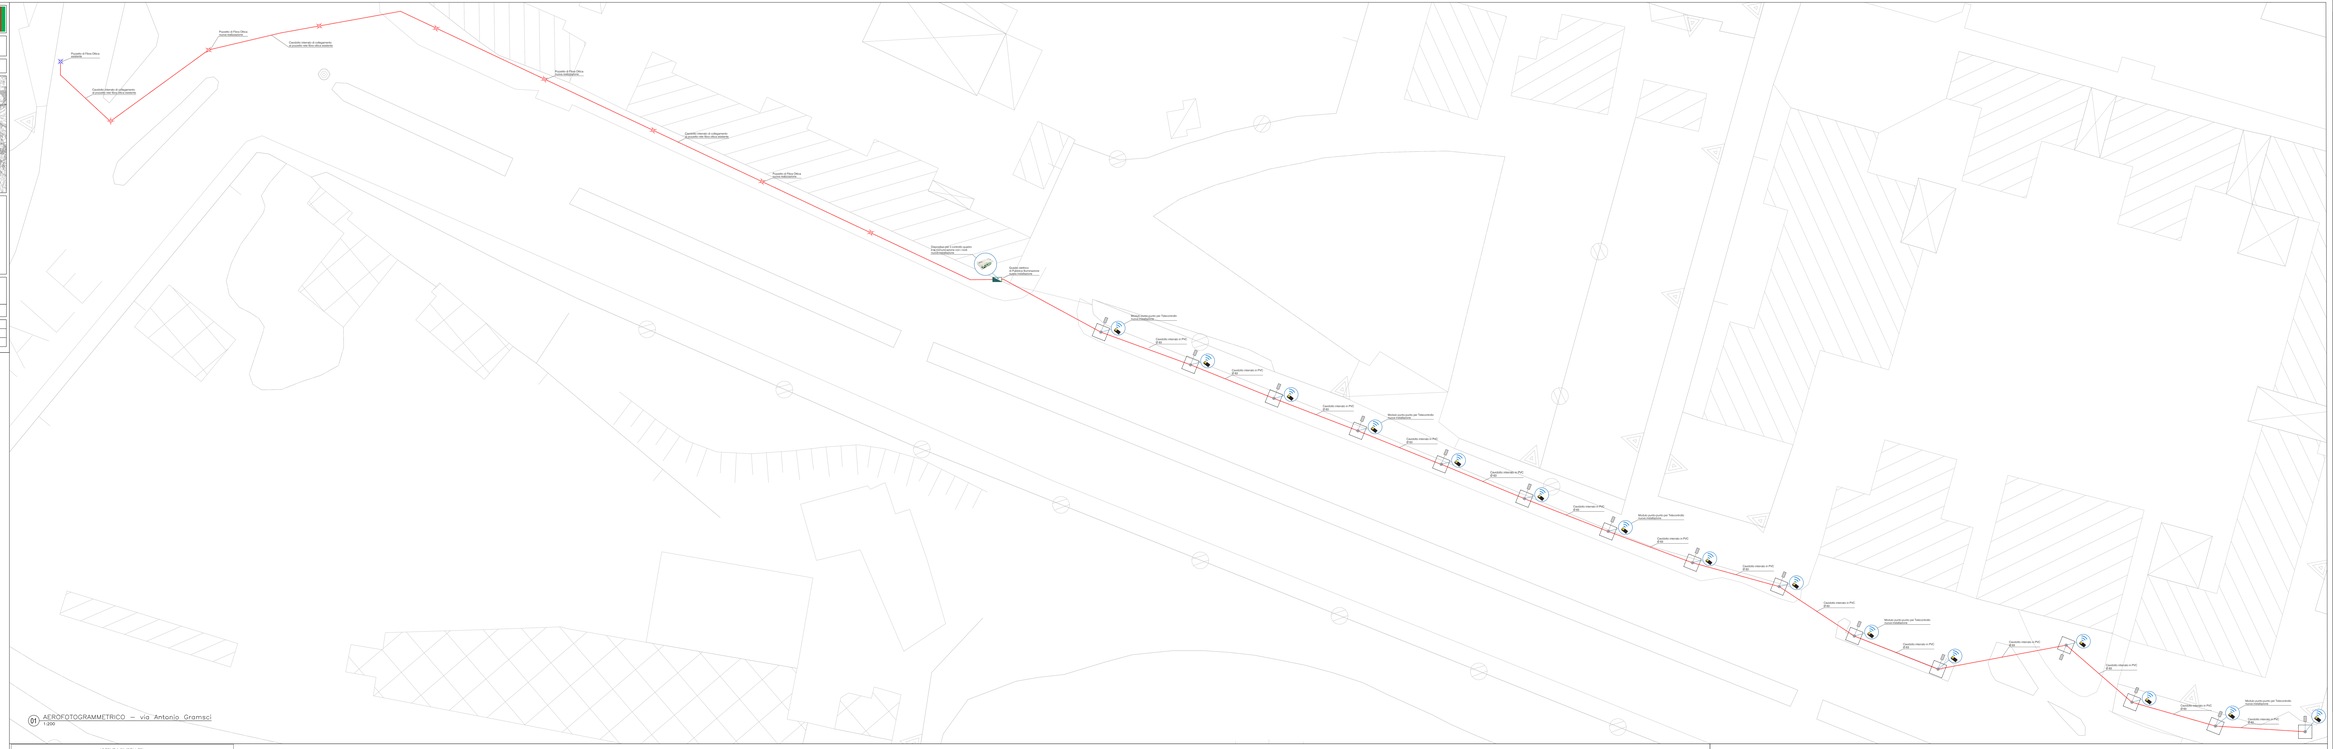

01 AEROFOTOGRAMMETRICO – via Antonio Gramsci
1:200

LEGENDA SIMBOLI CEI

LEGENDA	
APPARECCHI DI NUOVA INSTALLAZIONE	
	Modulo punto-punto per Telecontrollo Nuova installazione
	Dispositivo per il controllo quadro e la comunicazione con i nodi Nuova installazione
	Quadro elettrico di Pubblica Illuminazione Nuova installazione
	Armatura stradale LED
	Pozzetto per Fibra Ottica Esistente
	Pozzetto per Fibra Ottica Nuova installazione
	Cavidotto in PVC posa interrato per fibra ottica Nuova installazione

02 CARPENTERIA QUADRO ELETTRICO

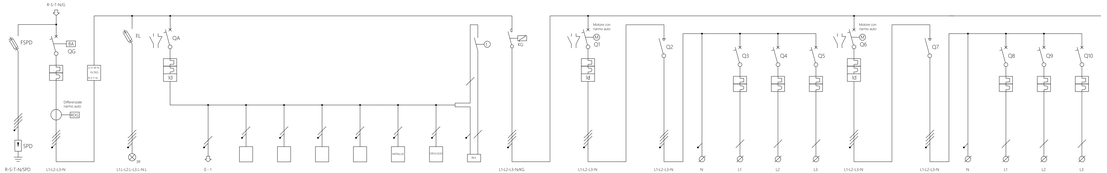

| | | | | |