




STATO DI PROGETTO

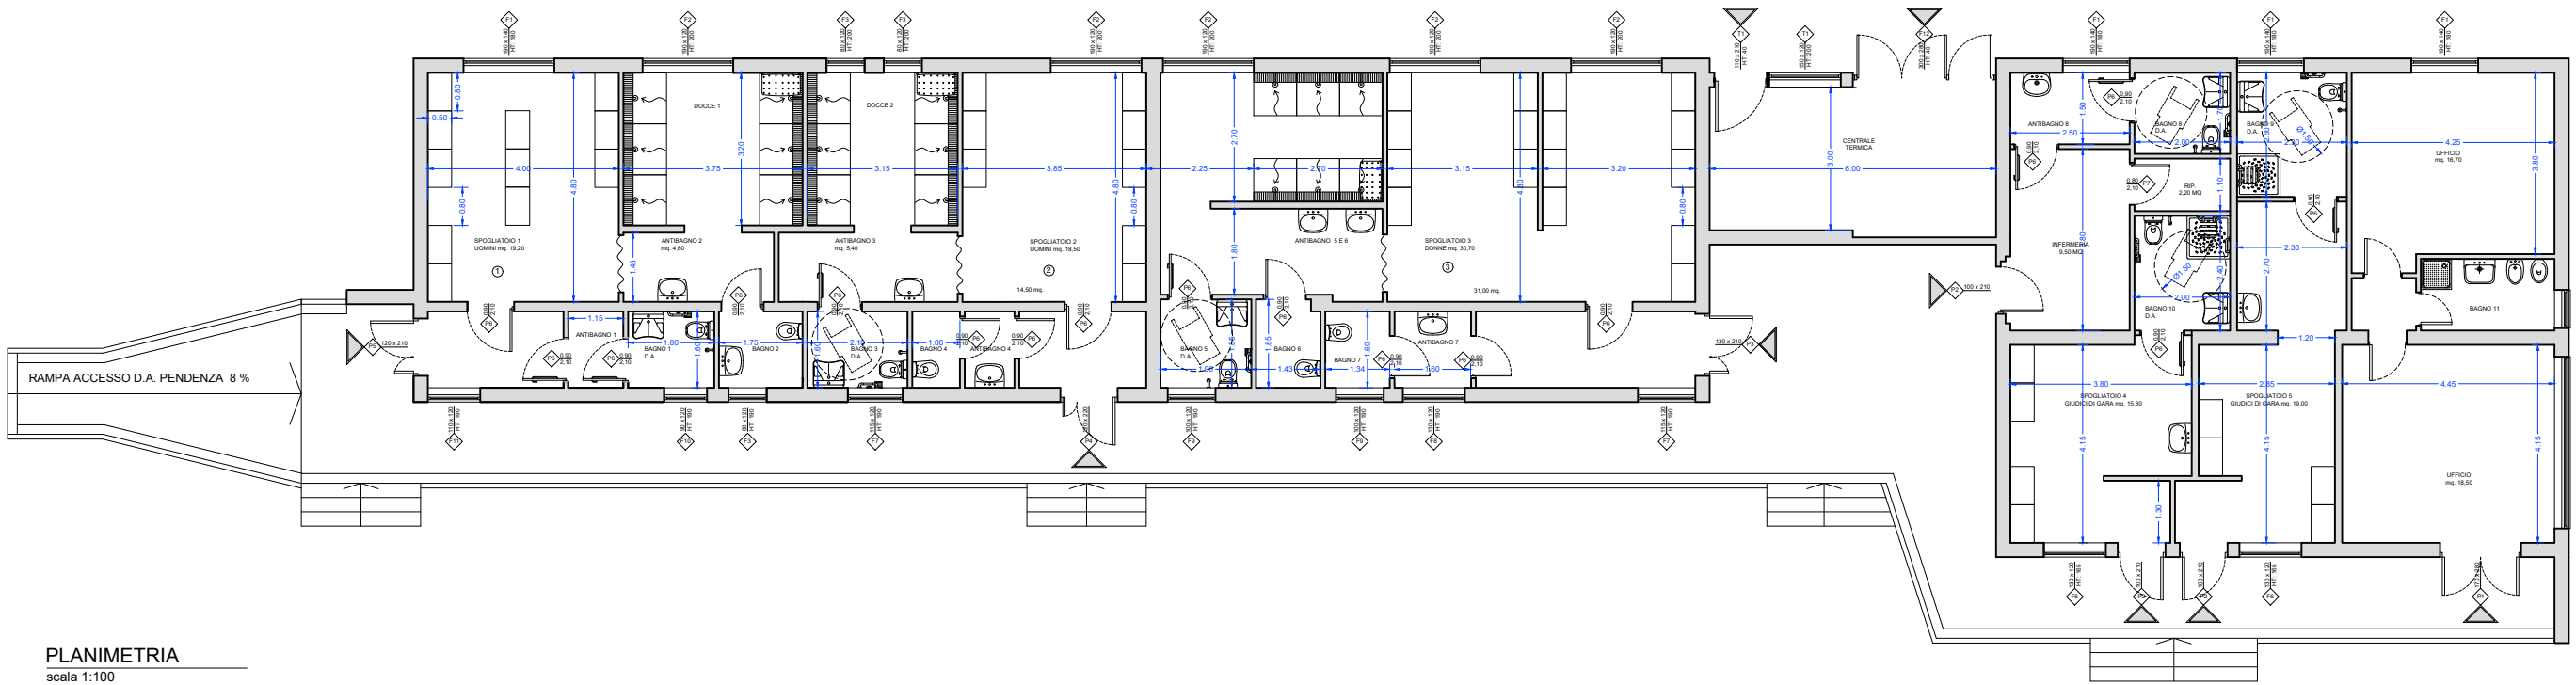


PLANIMETRIA
scala 1:100

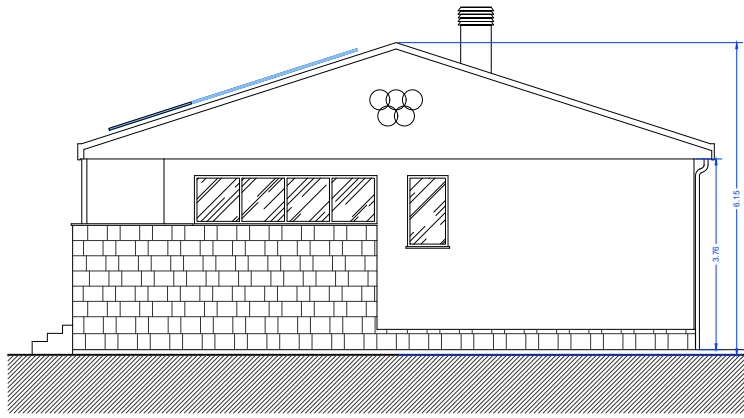

PROSPETTO NORD
scala 1:100

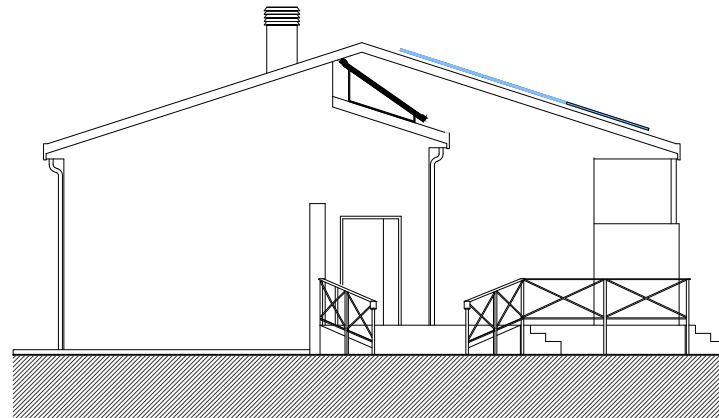


PROSPETTO SUD
scala 1:100

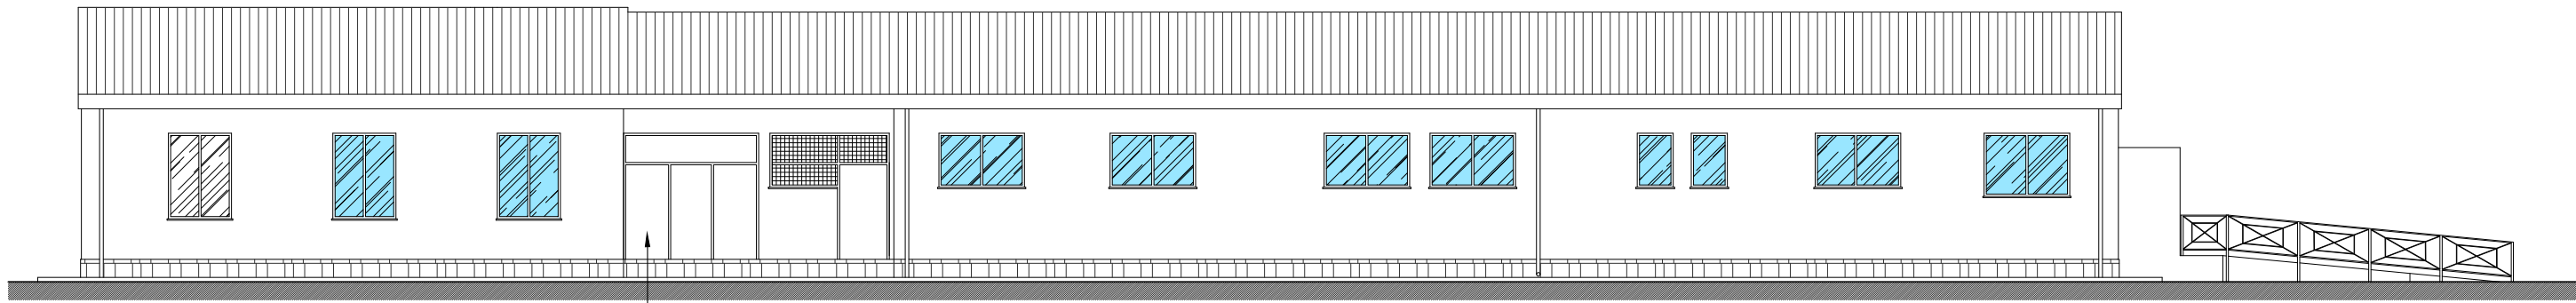

PROSPETTO OVEST
scala 1:100


INFISSO CON VETRO DI COLORE
BIANCO OPALESCENTE

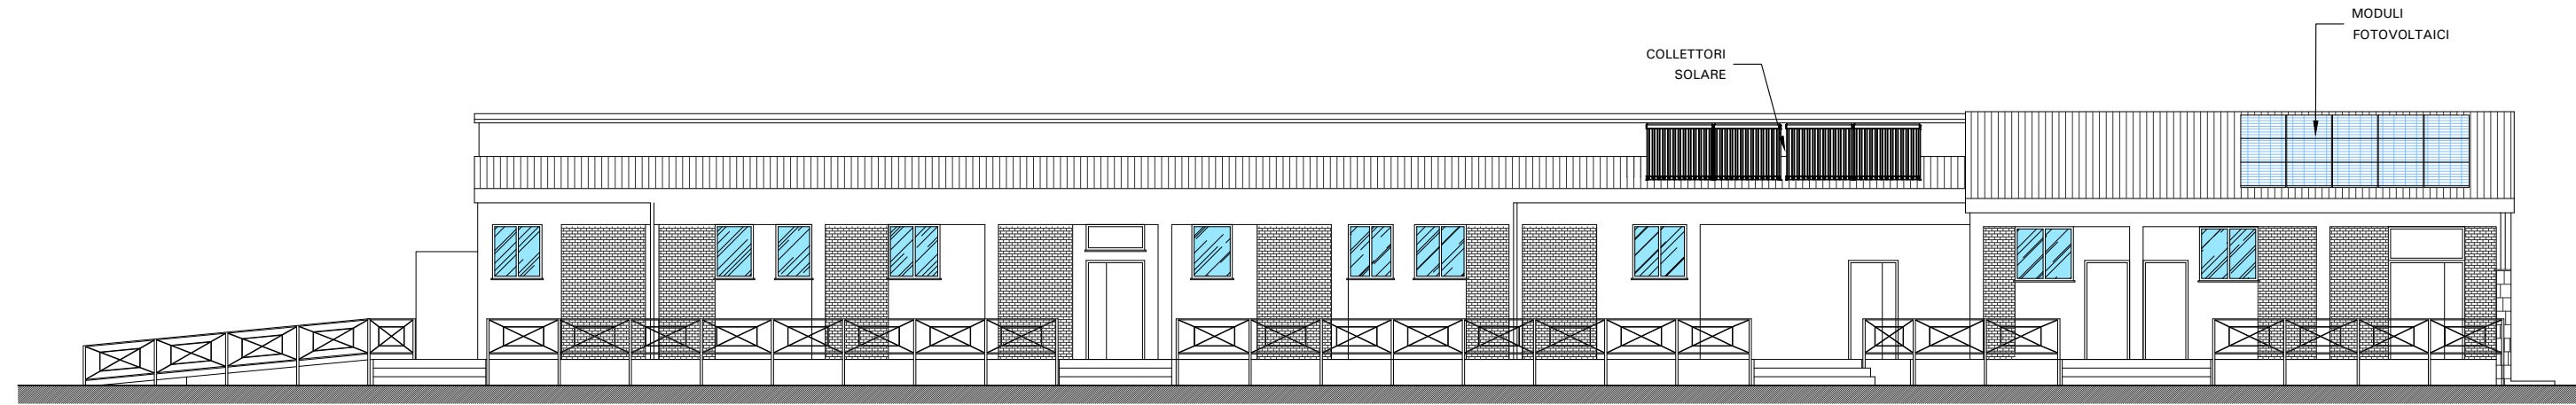

PROSPETTO EST
scala 1:100

INFISSO CON VETRO DI COLORE
BIANCO OPALESCENTE

STATO DI PROGETTO

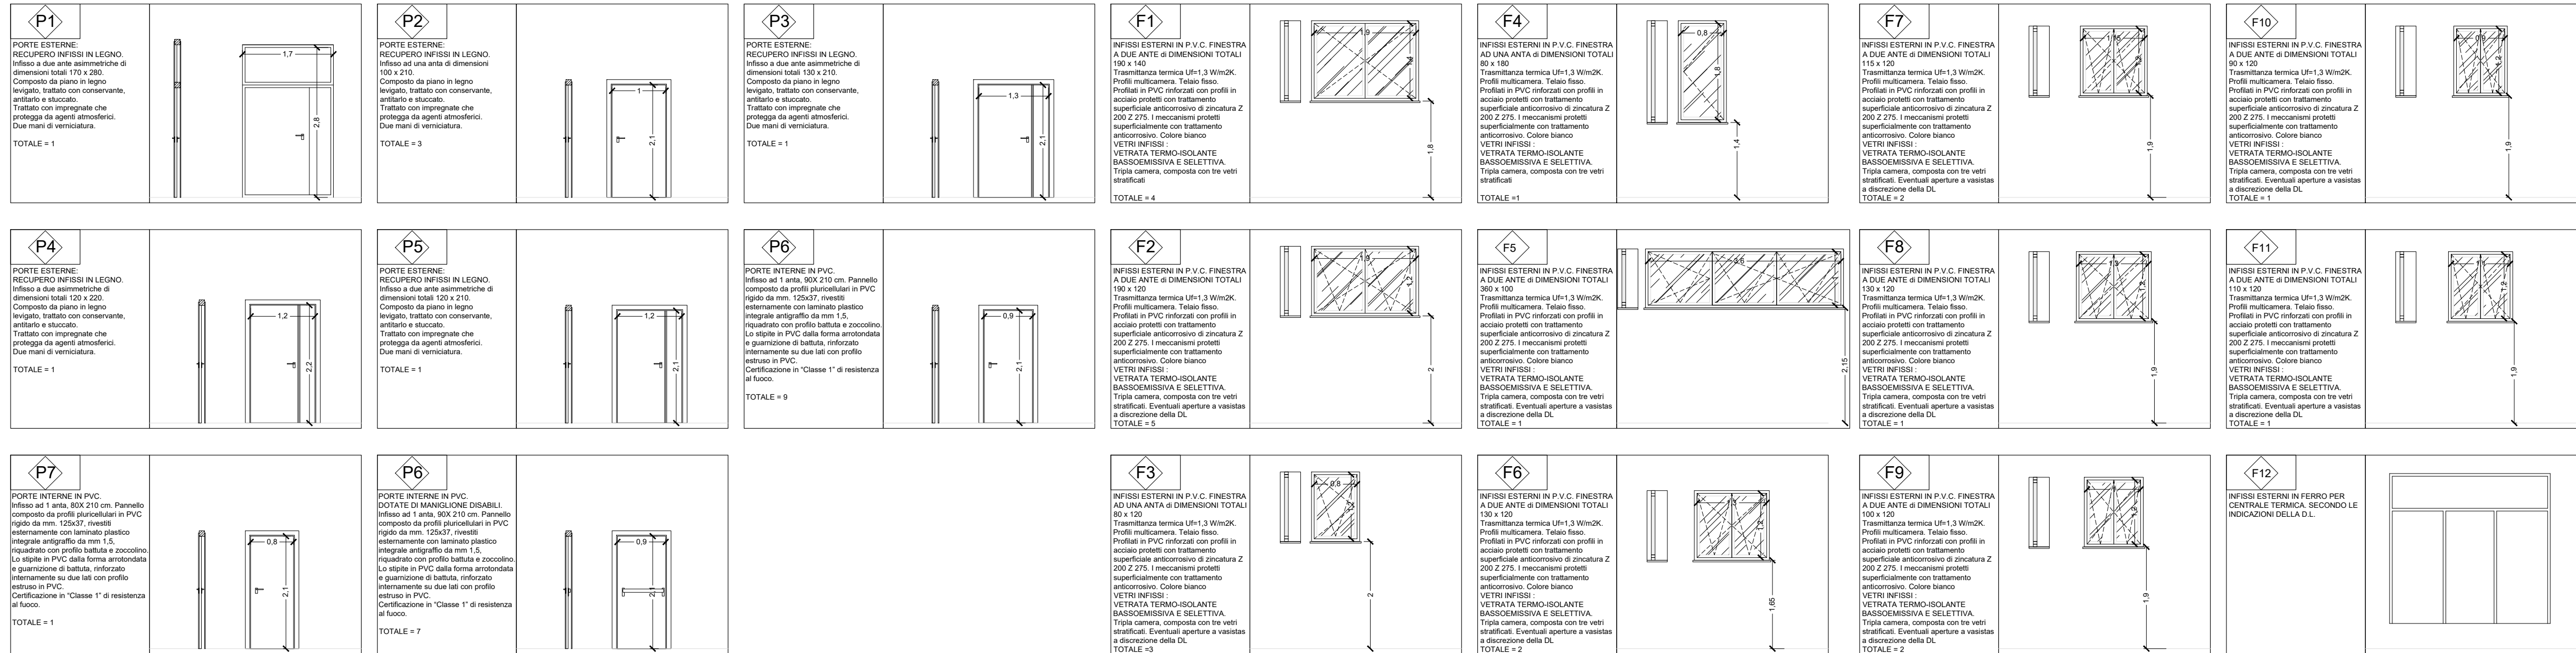

ABACO DEGLI INFISSI
scala 1:50

COMUNE DI TERNI
DIREZIONE LL.PP. - MANUTENZIONI
LAVORI DI RIQUALIFICAZIONE
CAMPO SCUOLA " F. CASAGRANDE "
PIANO NAZIONALE DI RIPRESA E RESILIENZA (PNRR)
Missione 5 Componente 2 Investimento/Suobinvestimento 2.1
RIGENERAZIONE URBANA CUP F44H16000340007

CONI
CAMPO DI A.I.L.
PER LA SCUOLA
FRANCO CASAGRANDE

Comitatente: **COMUNE DI TERNI**
P.zza M. Robiti, 1 - 05100 Terni
C.F. 0017660054

R.U.P.: **Geom. STEFANO FREDDUZZI**
Corso del Popolo n. 30 - 05100 Terni

Collaboratore: **Dott.ssa Marta Di Filippo**

Finanziato dall'Unione europea
NextGenerationEU

R.T.P.: **Mandatario e Capogruppo:**
Coord. e Progetto Architettonico: arch. Alberto Tiberi
05100 Terni Via Sabotino, 7 - e-mail: albertotiberi@gmail.com

Mandatari:
Progetto impianti: **Studio Tecnico Associato Paganelli**
Via B. Bin, 10 - 05100 Terni - e-mail: info@stap.it
Progetto strutture: **ing. Simone Morotti**
Strada della Quercia 46 - 05100 Terni - e-mail: segreteria@studiomorotti.it
Progetto sicurezza: **ing. Alessandro Passetti**
Via Del Duem, 18 - 05100 Terni - e-mail: passetti.ale@gmail.com
Collaborazioni: **ing. Junior Alberto Lausi**
Via Lombardo Radice, 19 - 05100 Terni - e-mail: alberto.lausi@gmail.com
Prog. impianti termotecnici
Direttore dei Lavori: **arch. Andrea Della Sala**
Strada di S. Martino, 104 - 05100 Terni - e-mail: info@andreadellasala.com

Contenuto del disegno:
PROGETTO ESECUTIVO ARCHITETTONICO

Avviso:
STATO DI PROGETTO PALAZZINA SPOGLIATOI E UFFICI
ABACO DEGLI INFISSI

Avviso numero:
A 11

data: 18.01.2023
aggiornato al: 31.03.2023
disegnato da: visto R.U.P.
indice file: scala: 1:100 - 1:50

Il contenuto del presente documento è di proprietà esclusiva del Progettista. Senza autorizzazione scritta dello stesso non può essere diffuso a terzi né riprodotto totalmente o parzialmente.