STATO DI FATTO

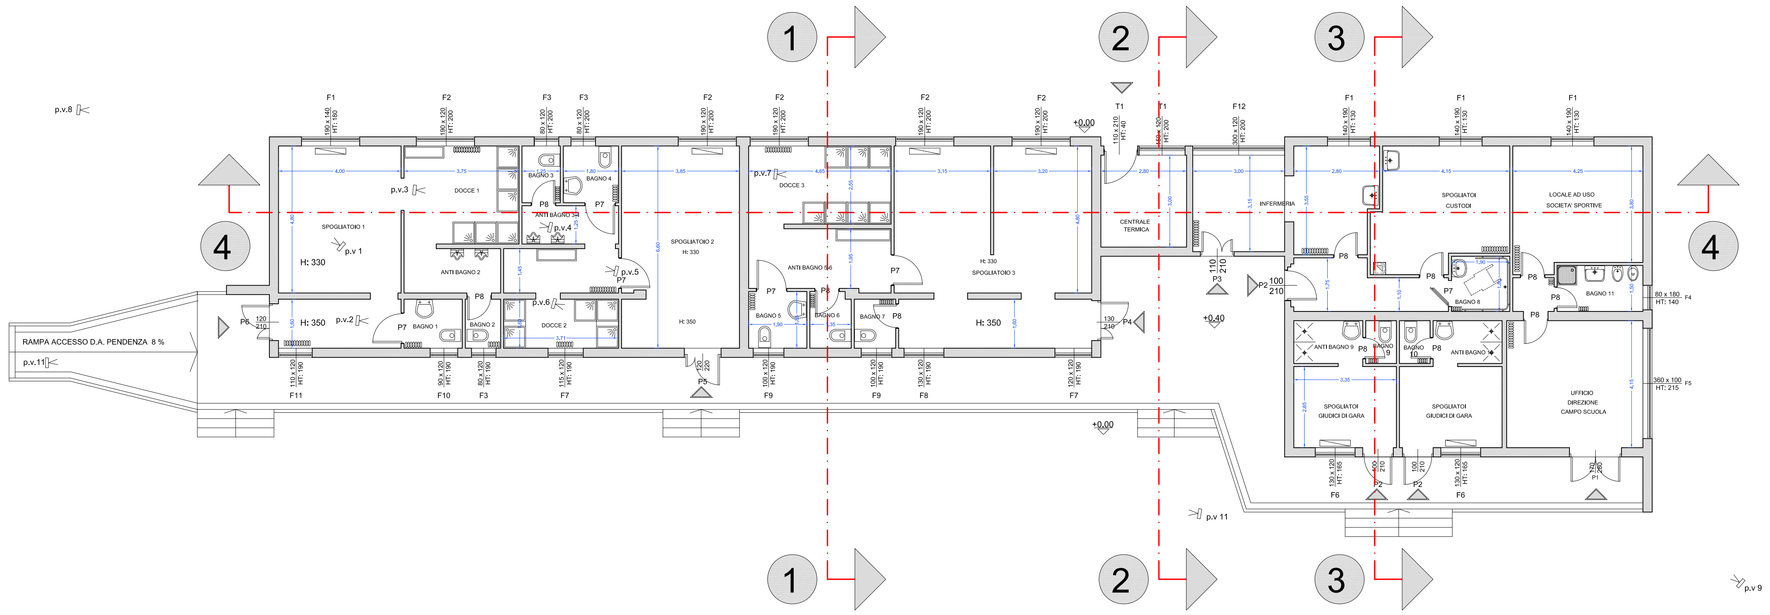

PLANIMETRIA
scala 1:100

STATO DI FATTO

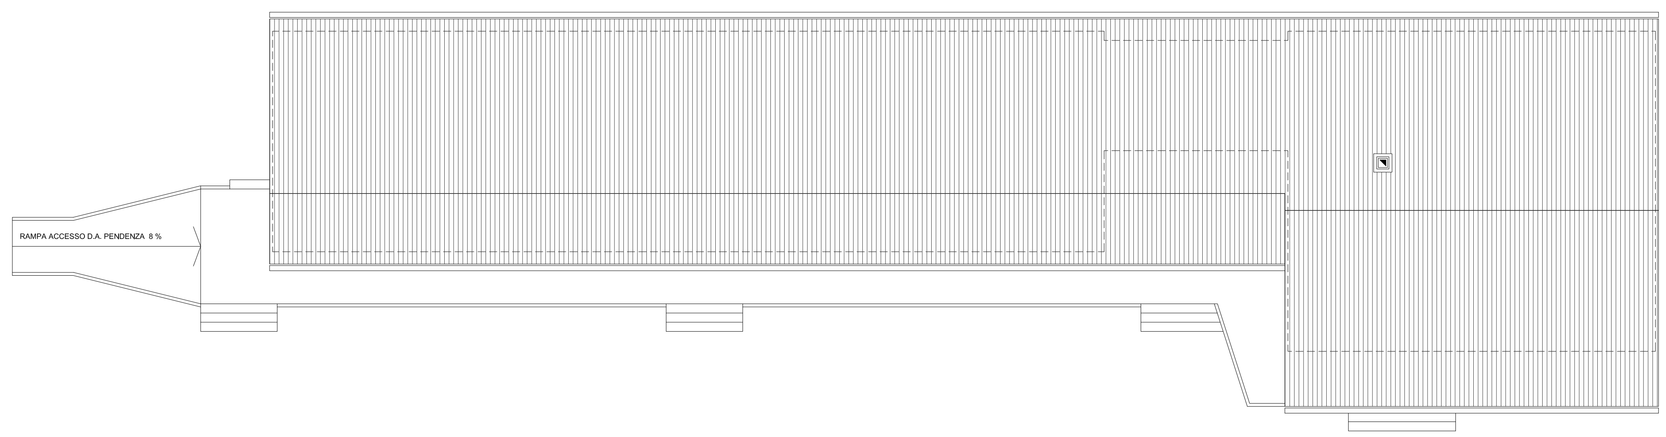

PIANTA DELLE COPERTURE
scala 1:100

STATO DI FATTO

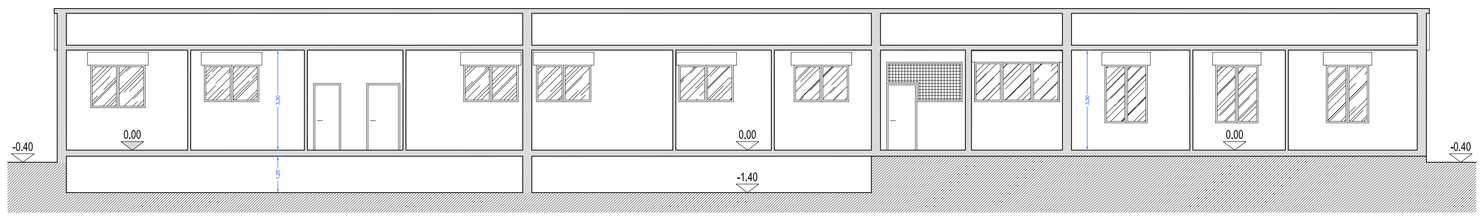

SEZIONE 4 - 4
scala 1:100

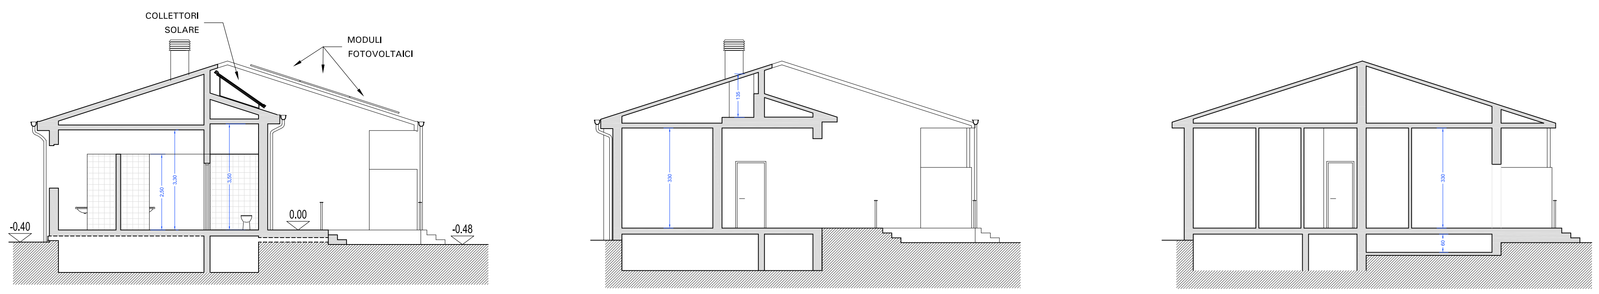

SEZIONE 1-1
scala 1:100

SEZIONE 2 -2
scala 1:100

SEZIONE 3 - 3
scala 1:100

STATO DI FATTO

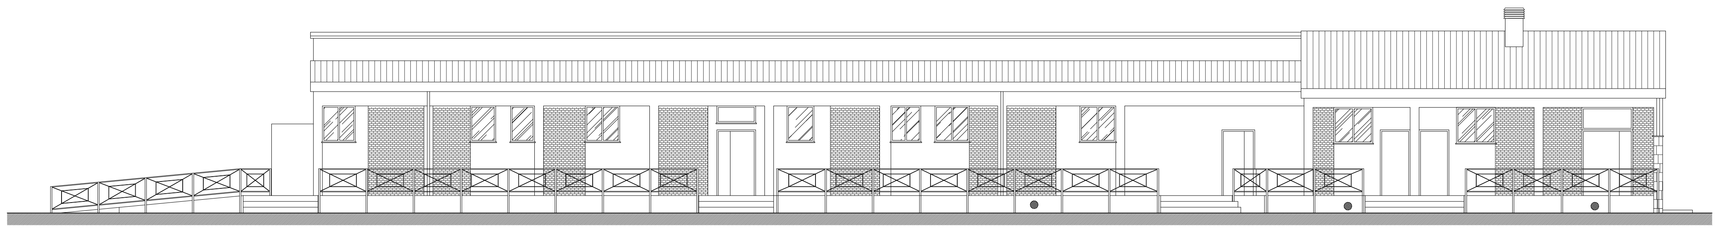

PROSPETTO EST
scala 1:100

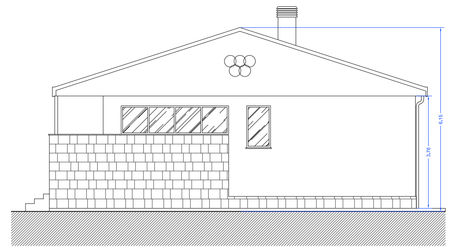

PROSPETTO NORD
scala 1:100

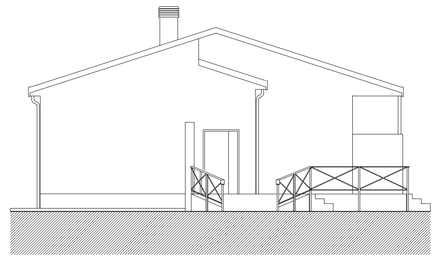

PROSPETTO SUD
scala 1:100

STATO DI FATTO

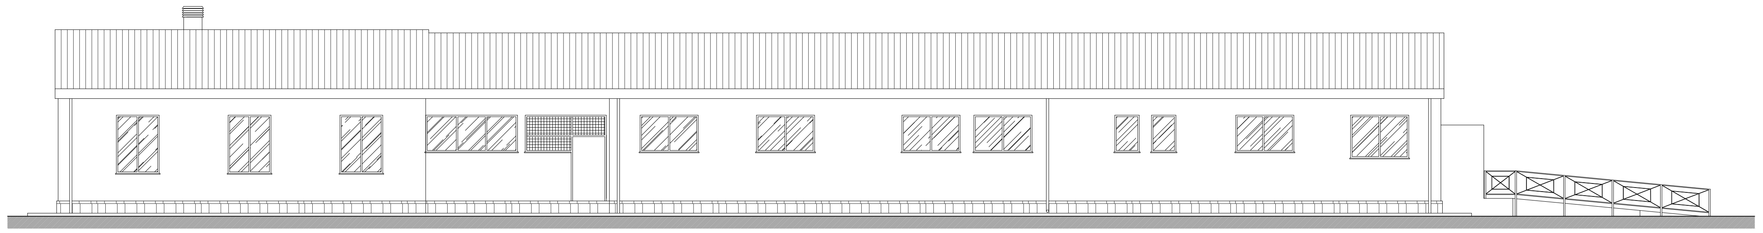

PROSPETTO OVEST
scala 1:100

STATO DI FATTO

P.V. 1

P.V. 2

P.V. 3

P.V. 4

P.V. 5

P.V. 6

P.V. 7

P.V. 8

P.V. 9

P.V. 10

P.V. 11

RILIEVO FOTOGRAFICO

Comune di Terni

COMUNE DI TERNI

DIREZIONE LL.PP. - MANUTENZIONI

LAVORI DI RIQUALIFICAZIONE

CAMPO SCUOLA " F. CASAGRANDE"

PIANO NAZIONALE DI RIPRESA E RESILIENZA (PNRR)
Missione 5 Componente 2 Investimento/Subinvestimento 2.1
RIGENERAZIONE URBANA

CUP F44H16000340007

Committente:	**COMUNE DI TERNI** P.zza M. Ridolfi, 1 - 05100 Terni C.F. 00175660554
R.U.P.	Geom. STEFANO FREDDUZZI Corso del Popolo n. 30 - 05100 Terni
Collaboratore:	Dott.ssa Marta Di Filippo

Finanziato dall'Unione europea
NextGenerationEU

R.T.P.
Mandatario e Capogruppo:
Coord. e Progetto Architettonico: arch. Alberto Tiberi
05100 Terni Via Sabotino, 7 - e-mail : albertotiberi@gmail.com

Il progettista:

Mandanti:
Progetto impianti: Studio Tecnico Associato Paganelli
Viale B. Brin, 10 - 05100 TERNI - e-mail: info@stap.it
Progetto strutture: ing. Simone Monotti
Strada della Quercia 6/b - 05100 Terni - e-mail: segreteria@studiomonotti.it
Progetto sicurezza: C.S.P. - C.S.E. ing. Alessandro Passetti
Via Del Dalno, 19 - 05100 - Terni - e-mail: passetti.ale@gmail.com
Collaborazioni: ing. iunior Alberto Lausi
Prog. impianti termotecnici Via Lombardo Radice, 19 - 05100 - Terni - e-mail: alberto.lausi@gmail.com
Direttore dei Lavori: arch. Andrea Della Sala
Strada di S. Martino, 104 - 05100 Terni - e-mail : info@andreadellasala.com

Contenuto del disegno:
PROGETTO ESECUTIVO ARCHITETTONICO

Oggetto:
STATO DI FATTO PALAZZINA SPOGLIATOI E UFFICI

PIANTE - PROSPETTI - SEZIONI

tavola numero:
A 07

data	aggiornato al	disegnato da	visto R.U.P.	indice file	scala
18.01.2023	18.02.2023				1:100

Il contenuto del presente elaborato è di proprietà esclusiva del Progettista. Senza autorizzazione scritta dello stesso non può essere diffuso a terzi né riprodotto totalmente o parzialmente.