



**DETTAGLIO C: PEDANA DEL SALTO IN LUNGO**

scala 1:50

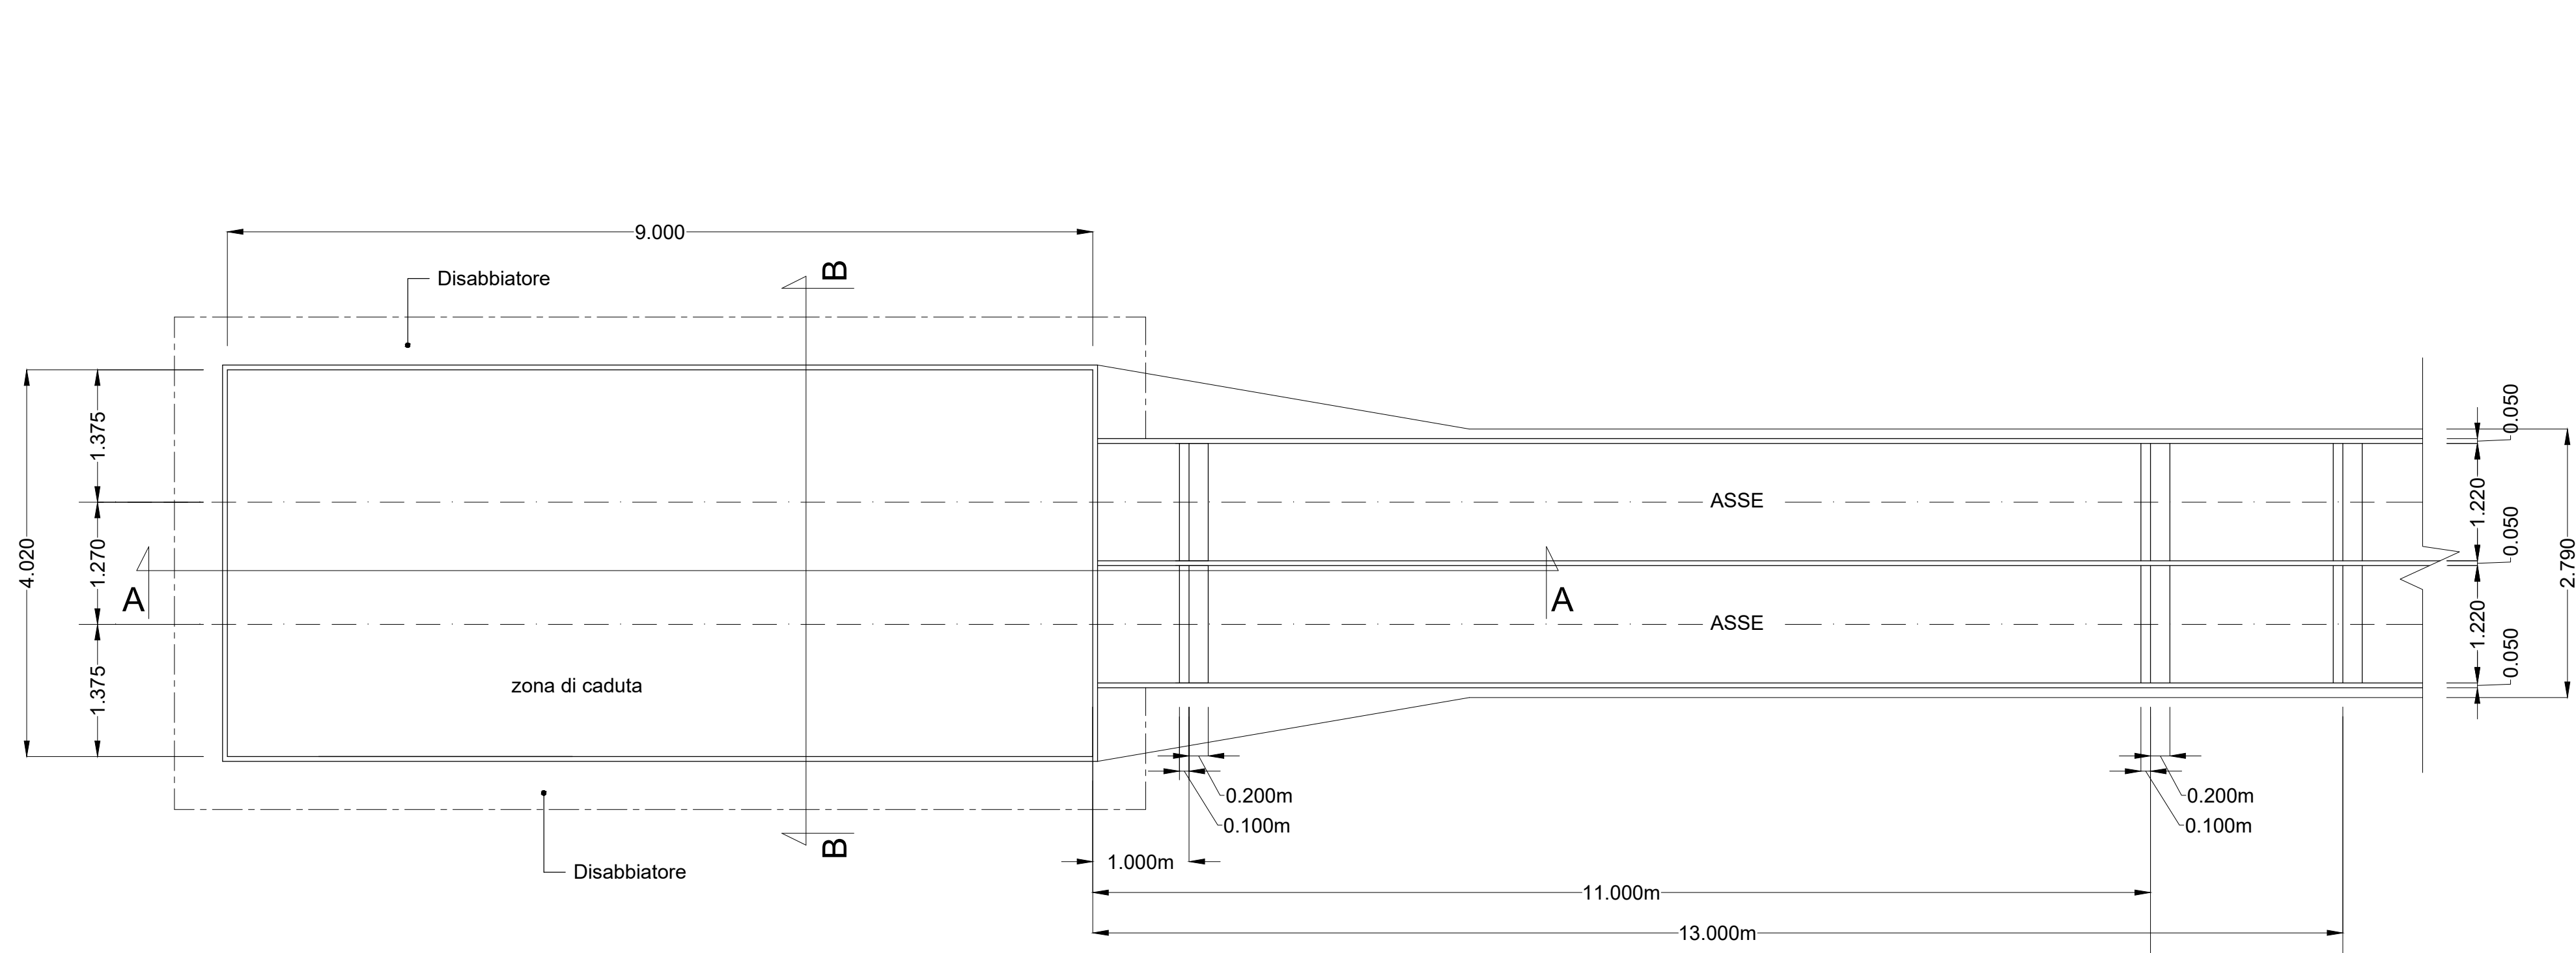


**Sezioni A-A**

scala 1:10

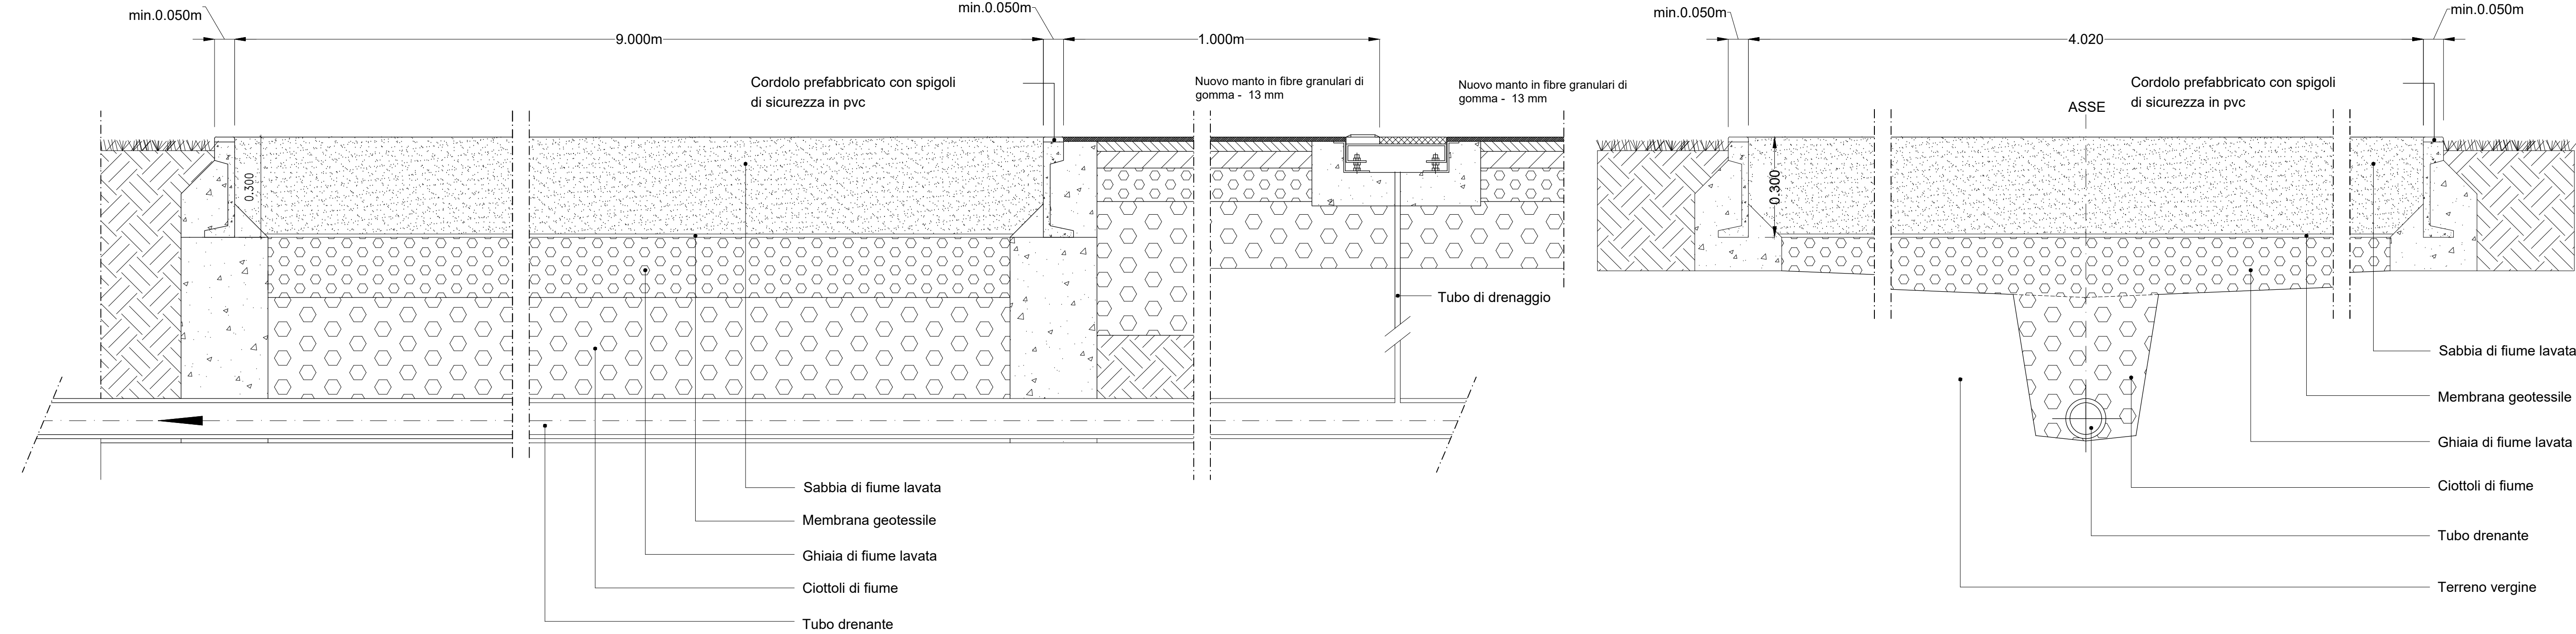


**Sezione cassetta salto in lungo**

scala 1:5

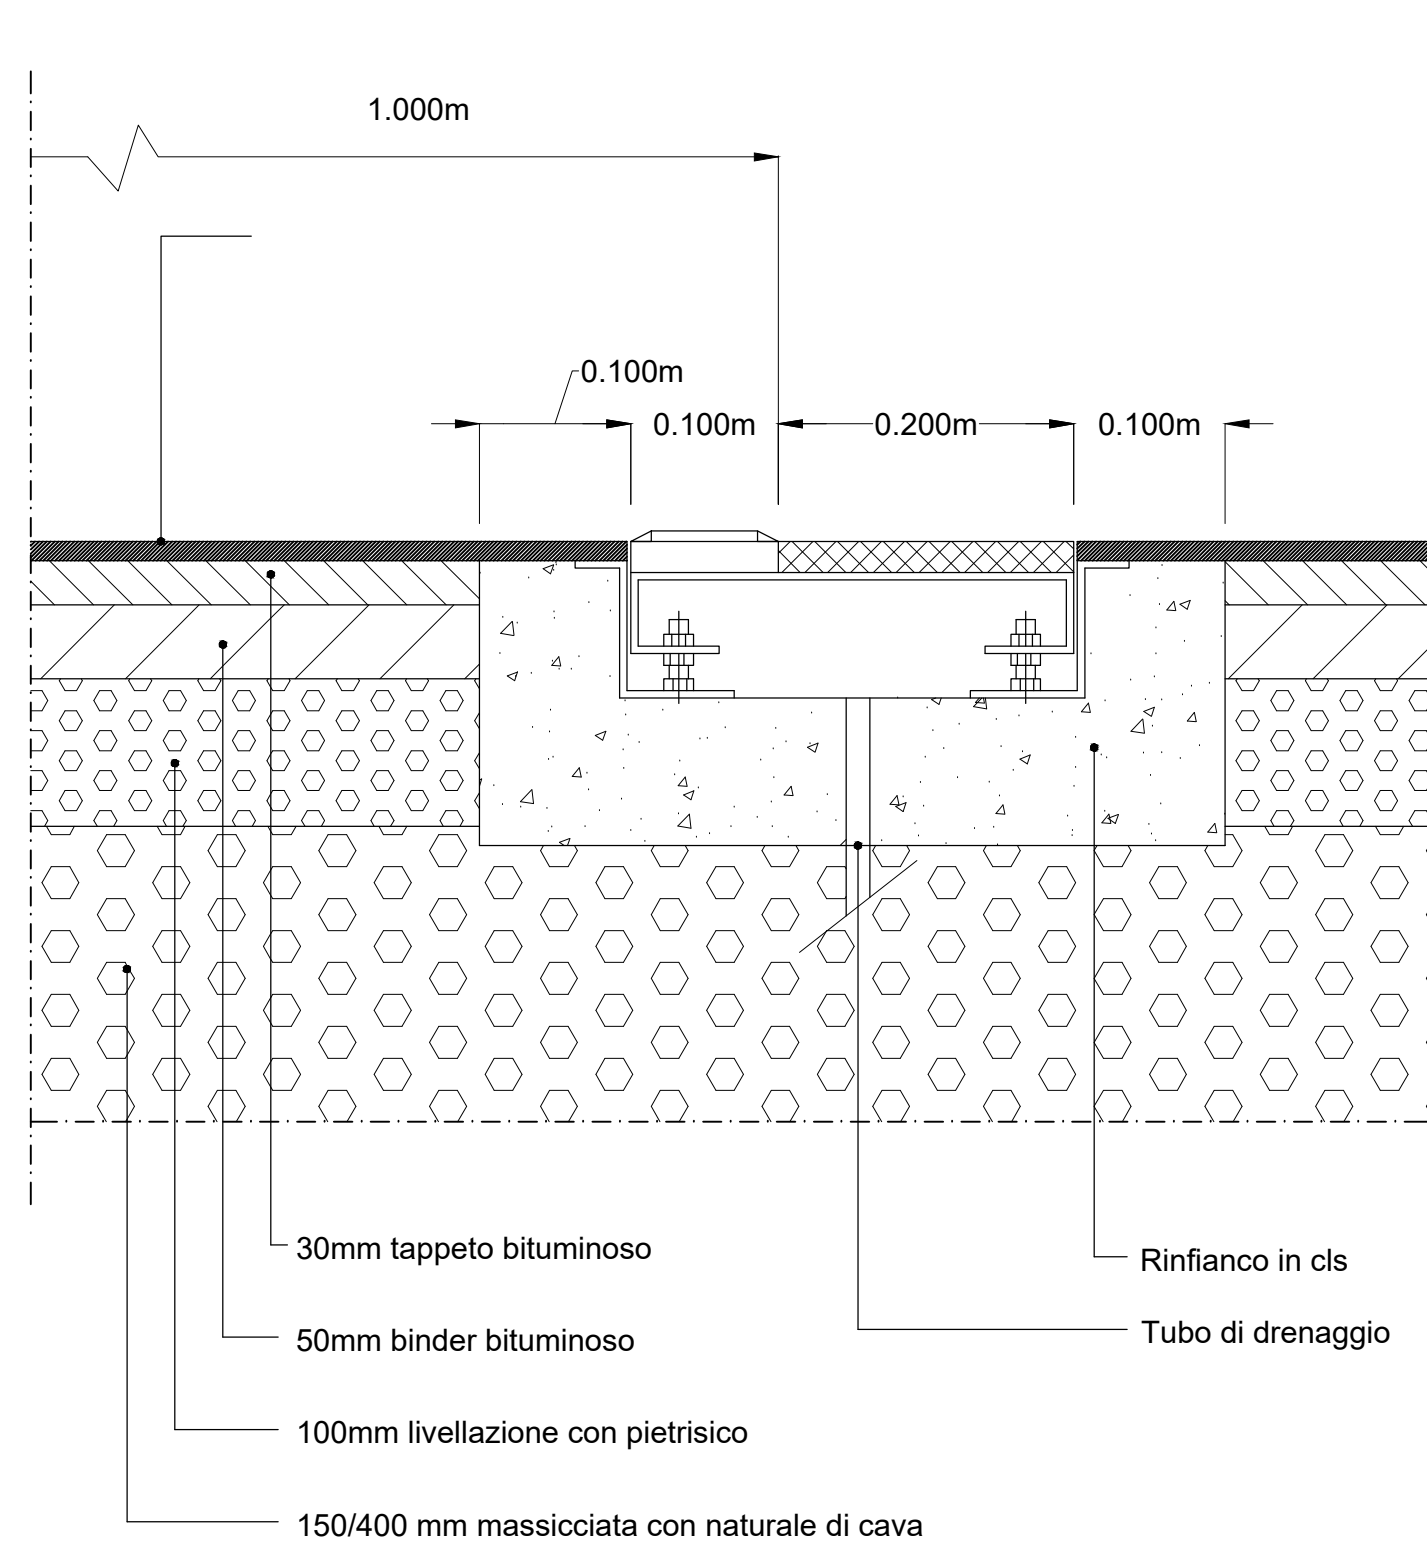


**Particolari cassetta salto in lungo**

scala 1:5

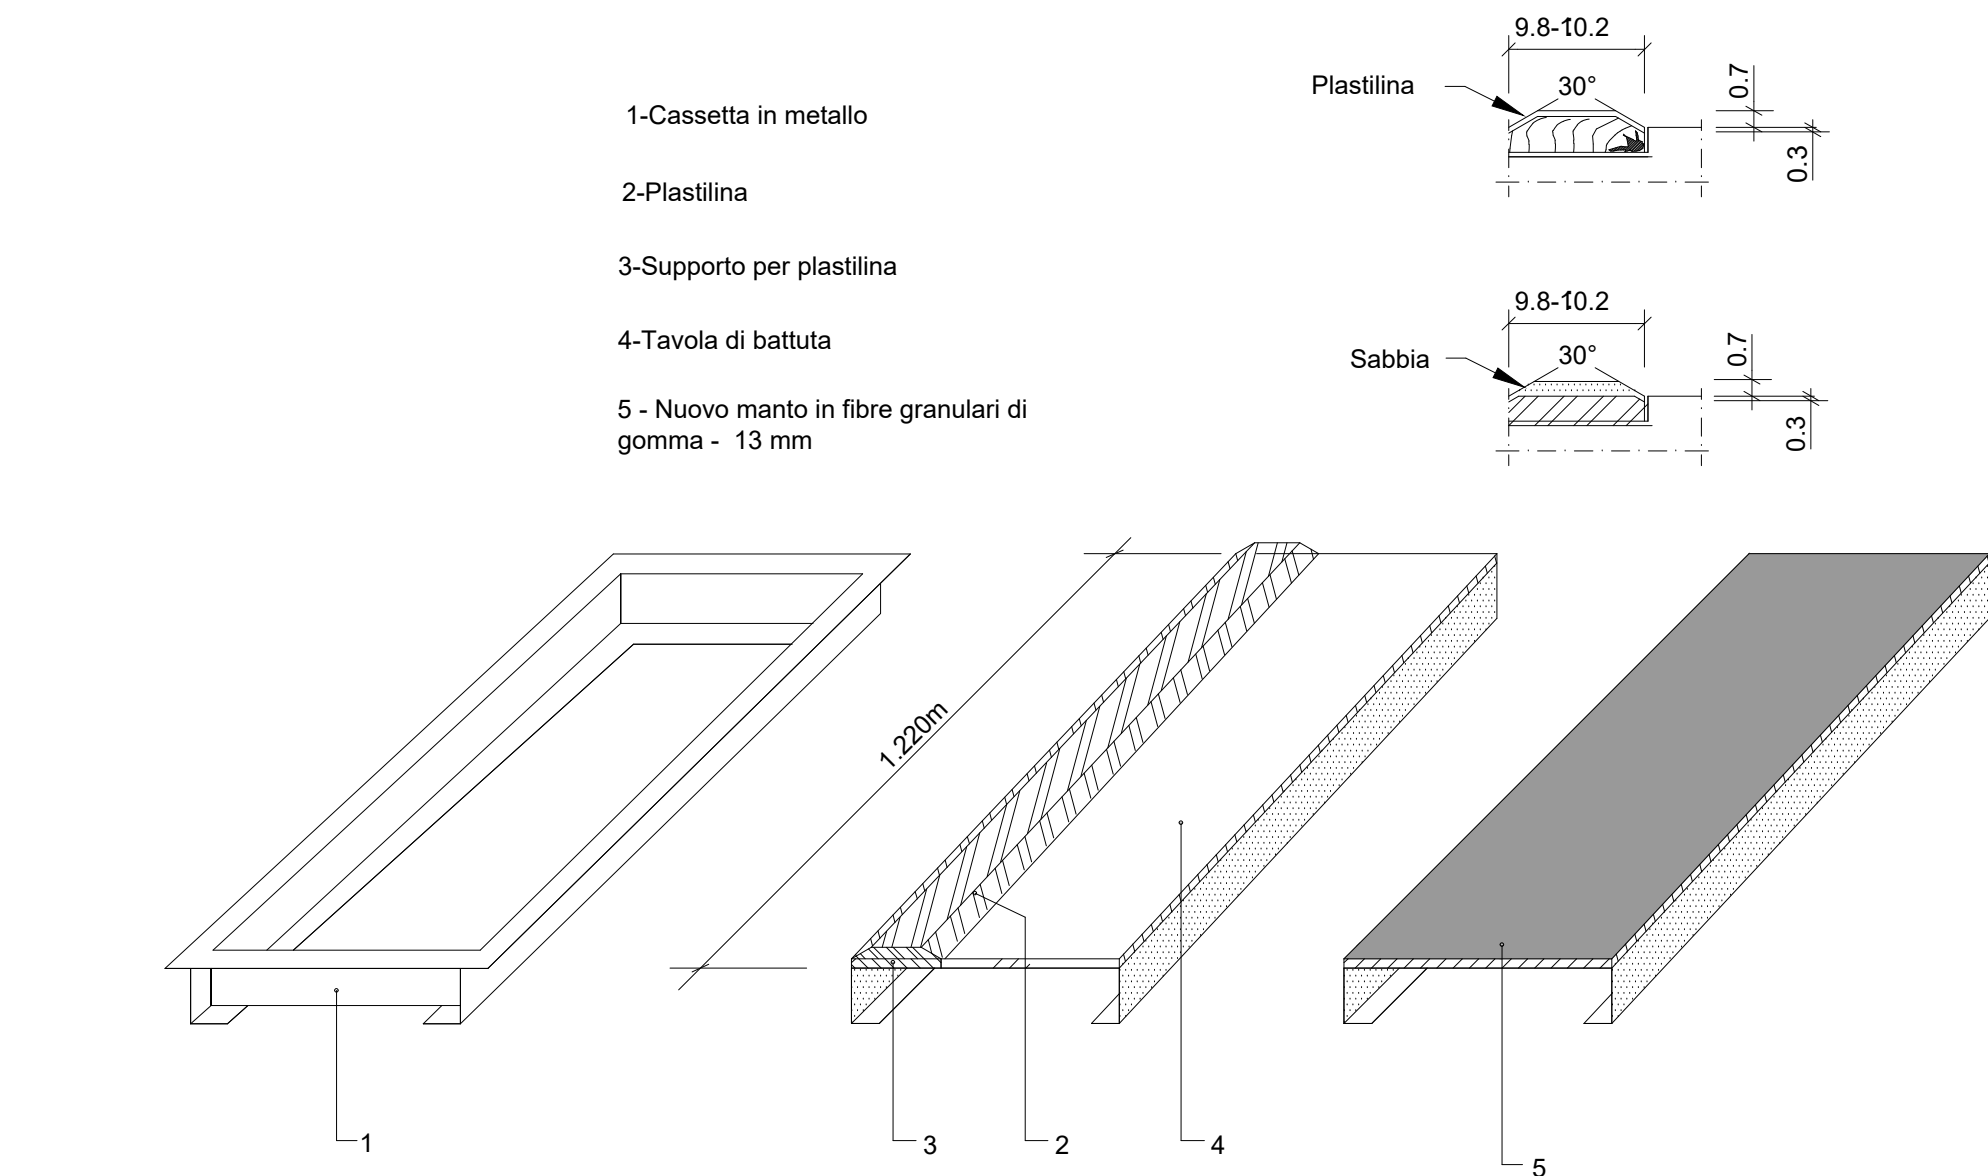

**DETTAGLIO D: LAYOUT DEL RETTILINEO INTEGRATO NEL TRACCIATO STANDARD DI 400 - SECONDO NORME IAAF**


scala 1:50

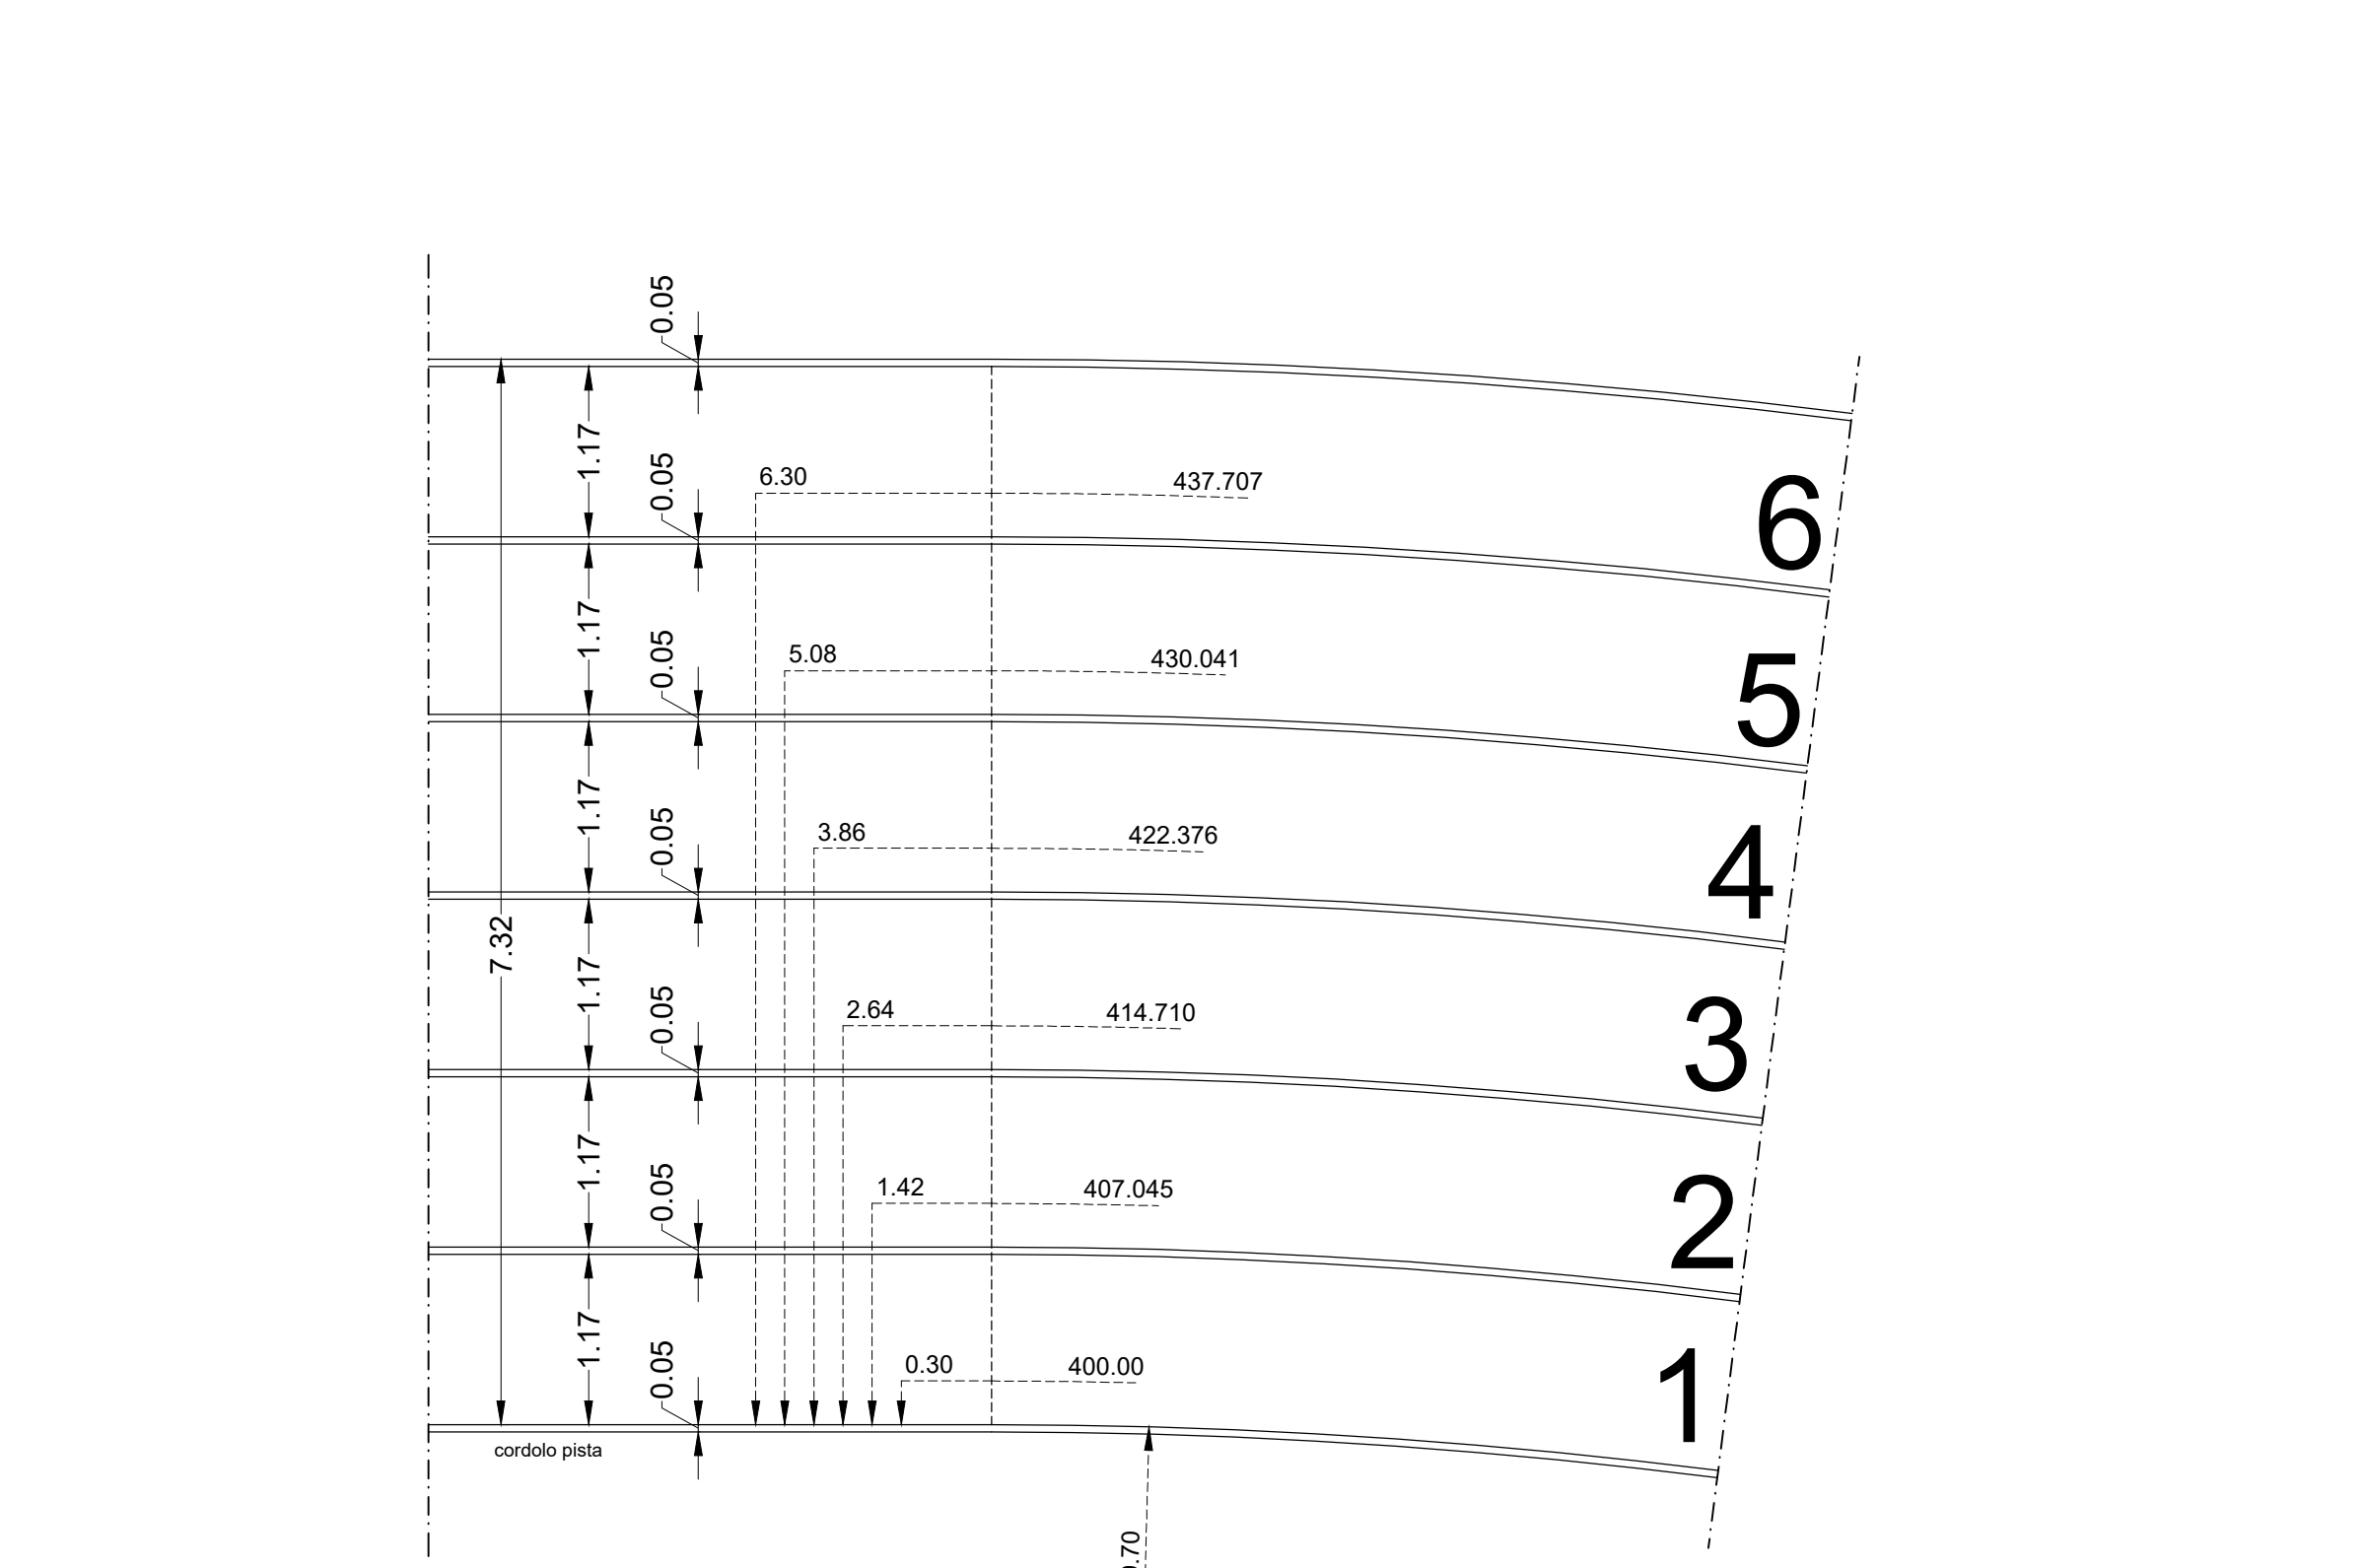

**DETTAGLIO E: FOSSA PERCORSO SIEPI**


scala 1:50

**Percorso siepi**

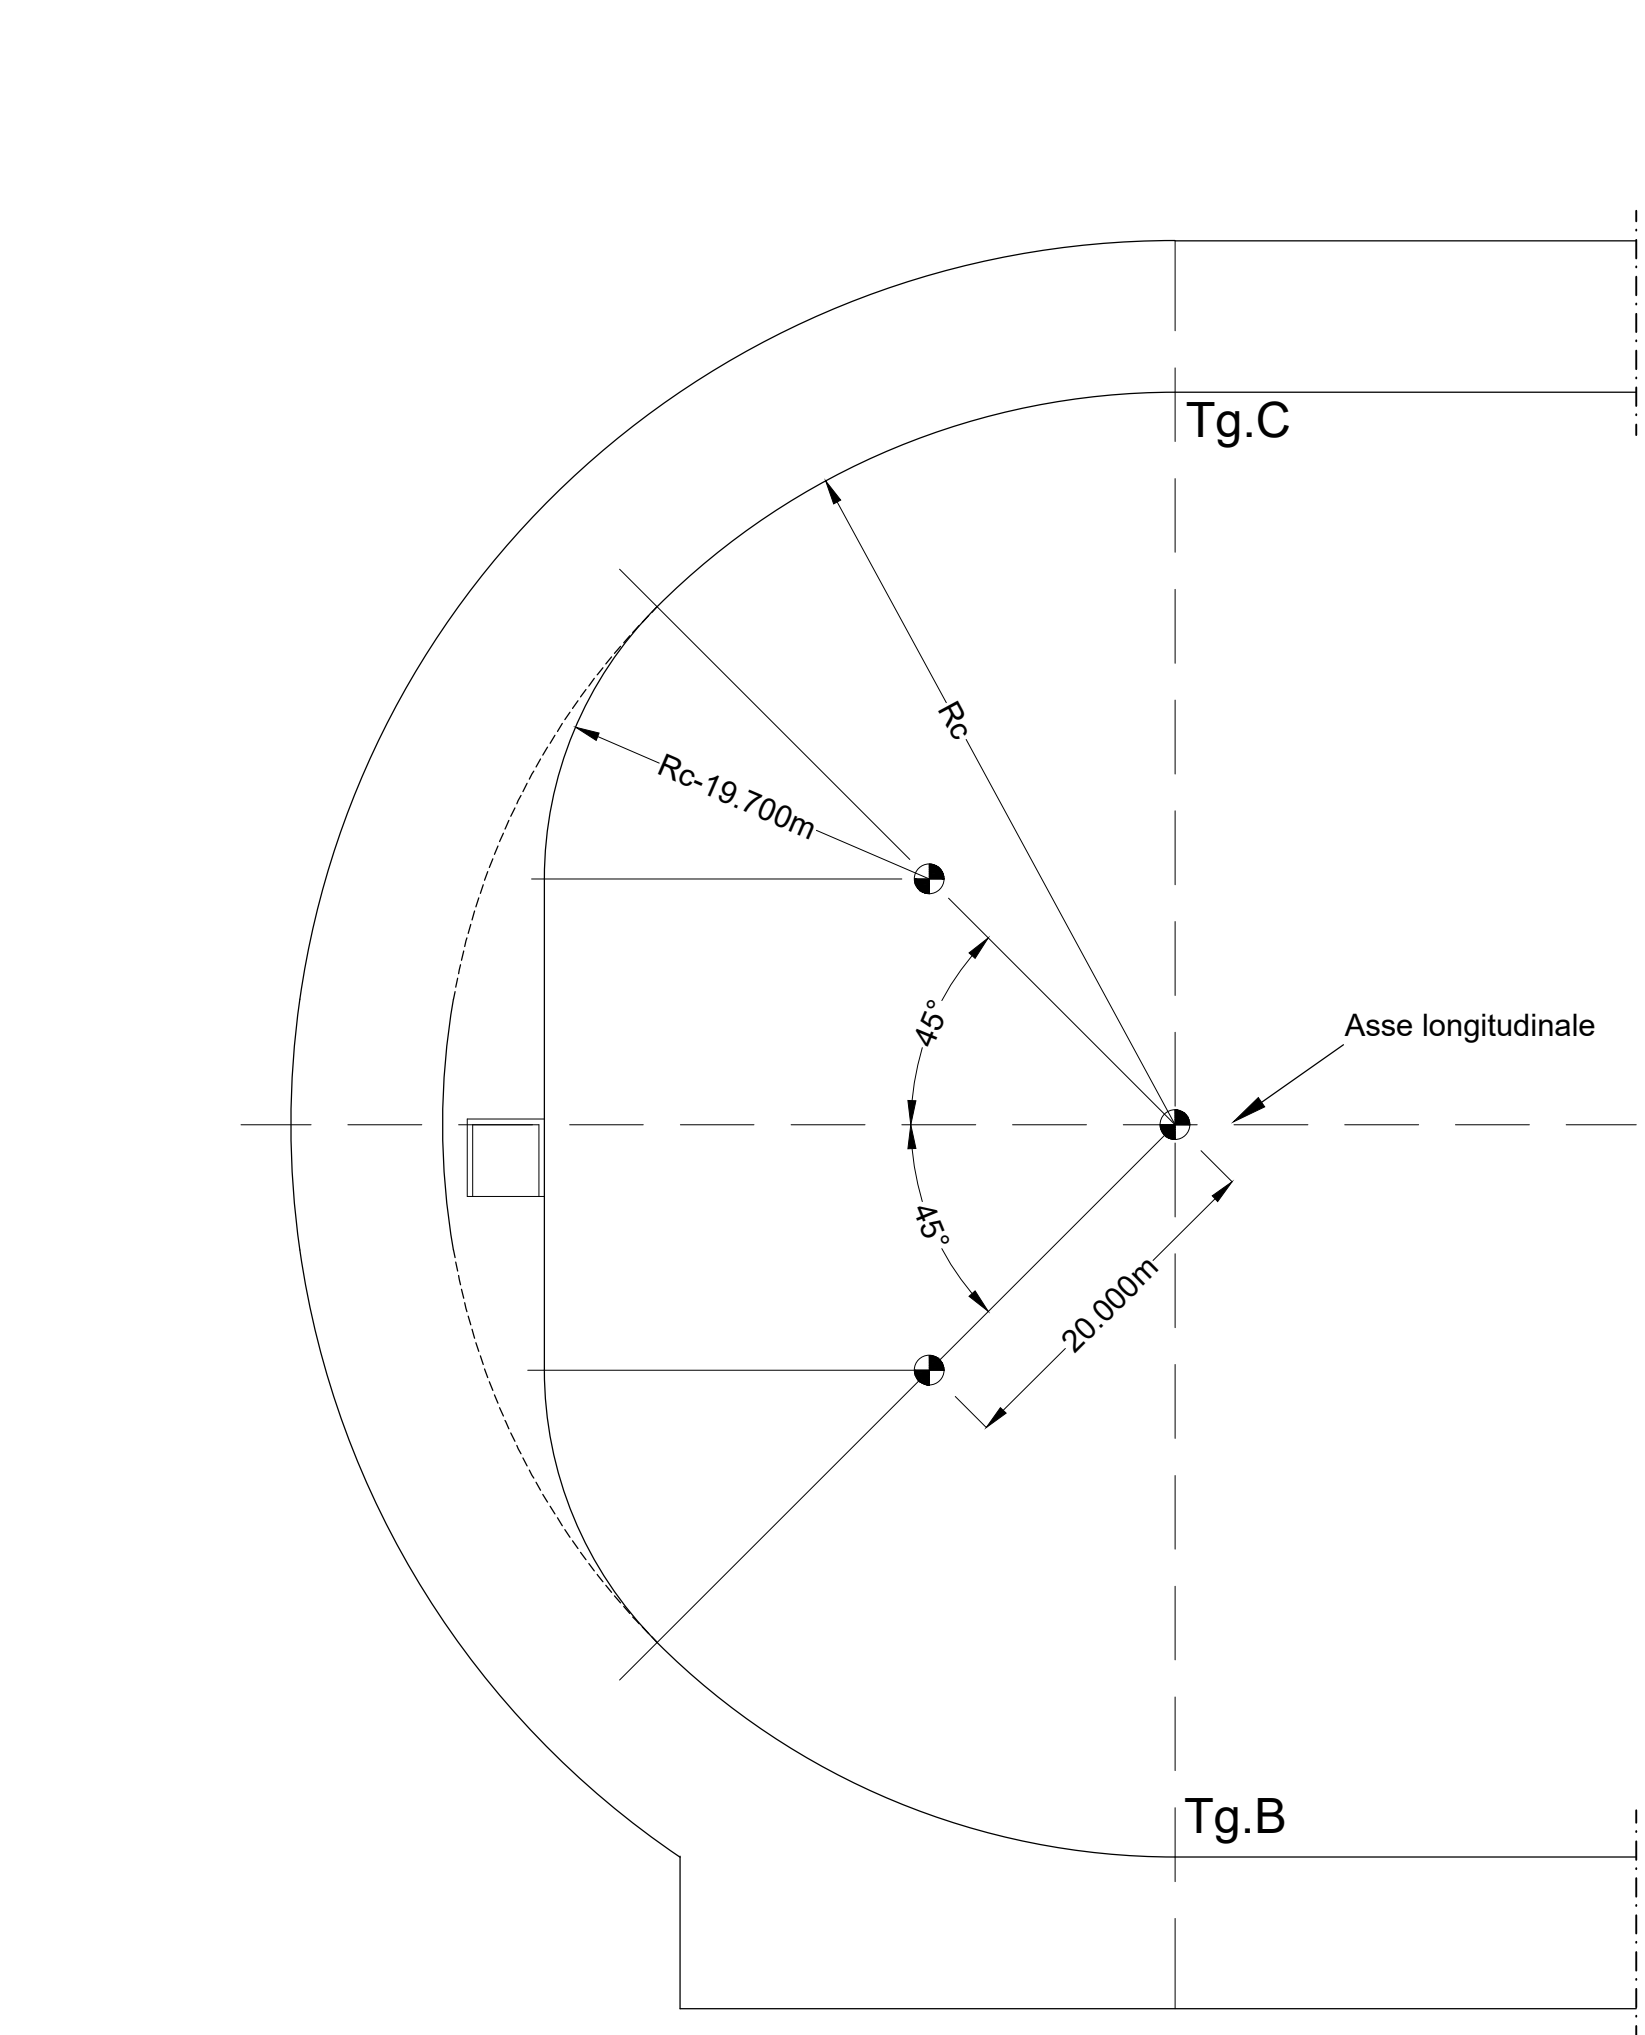


**Planimetria**

scala 1:20

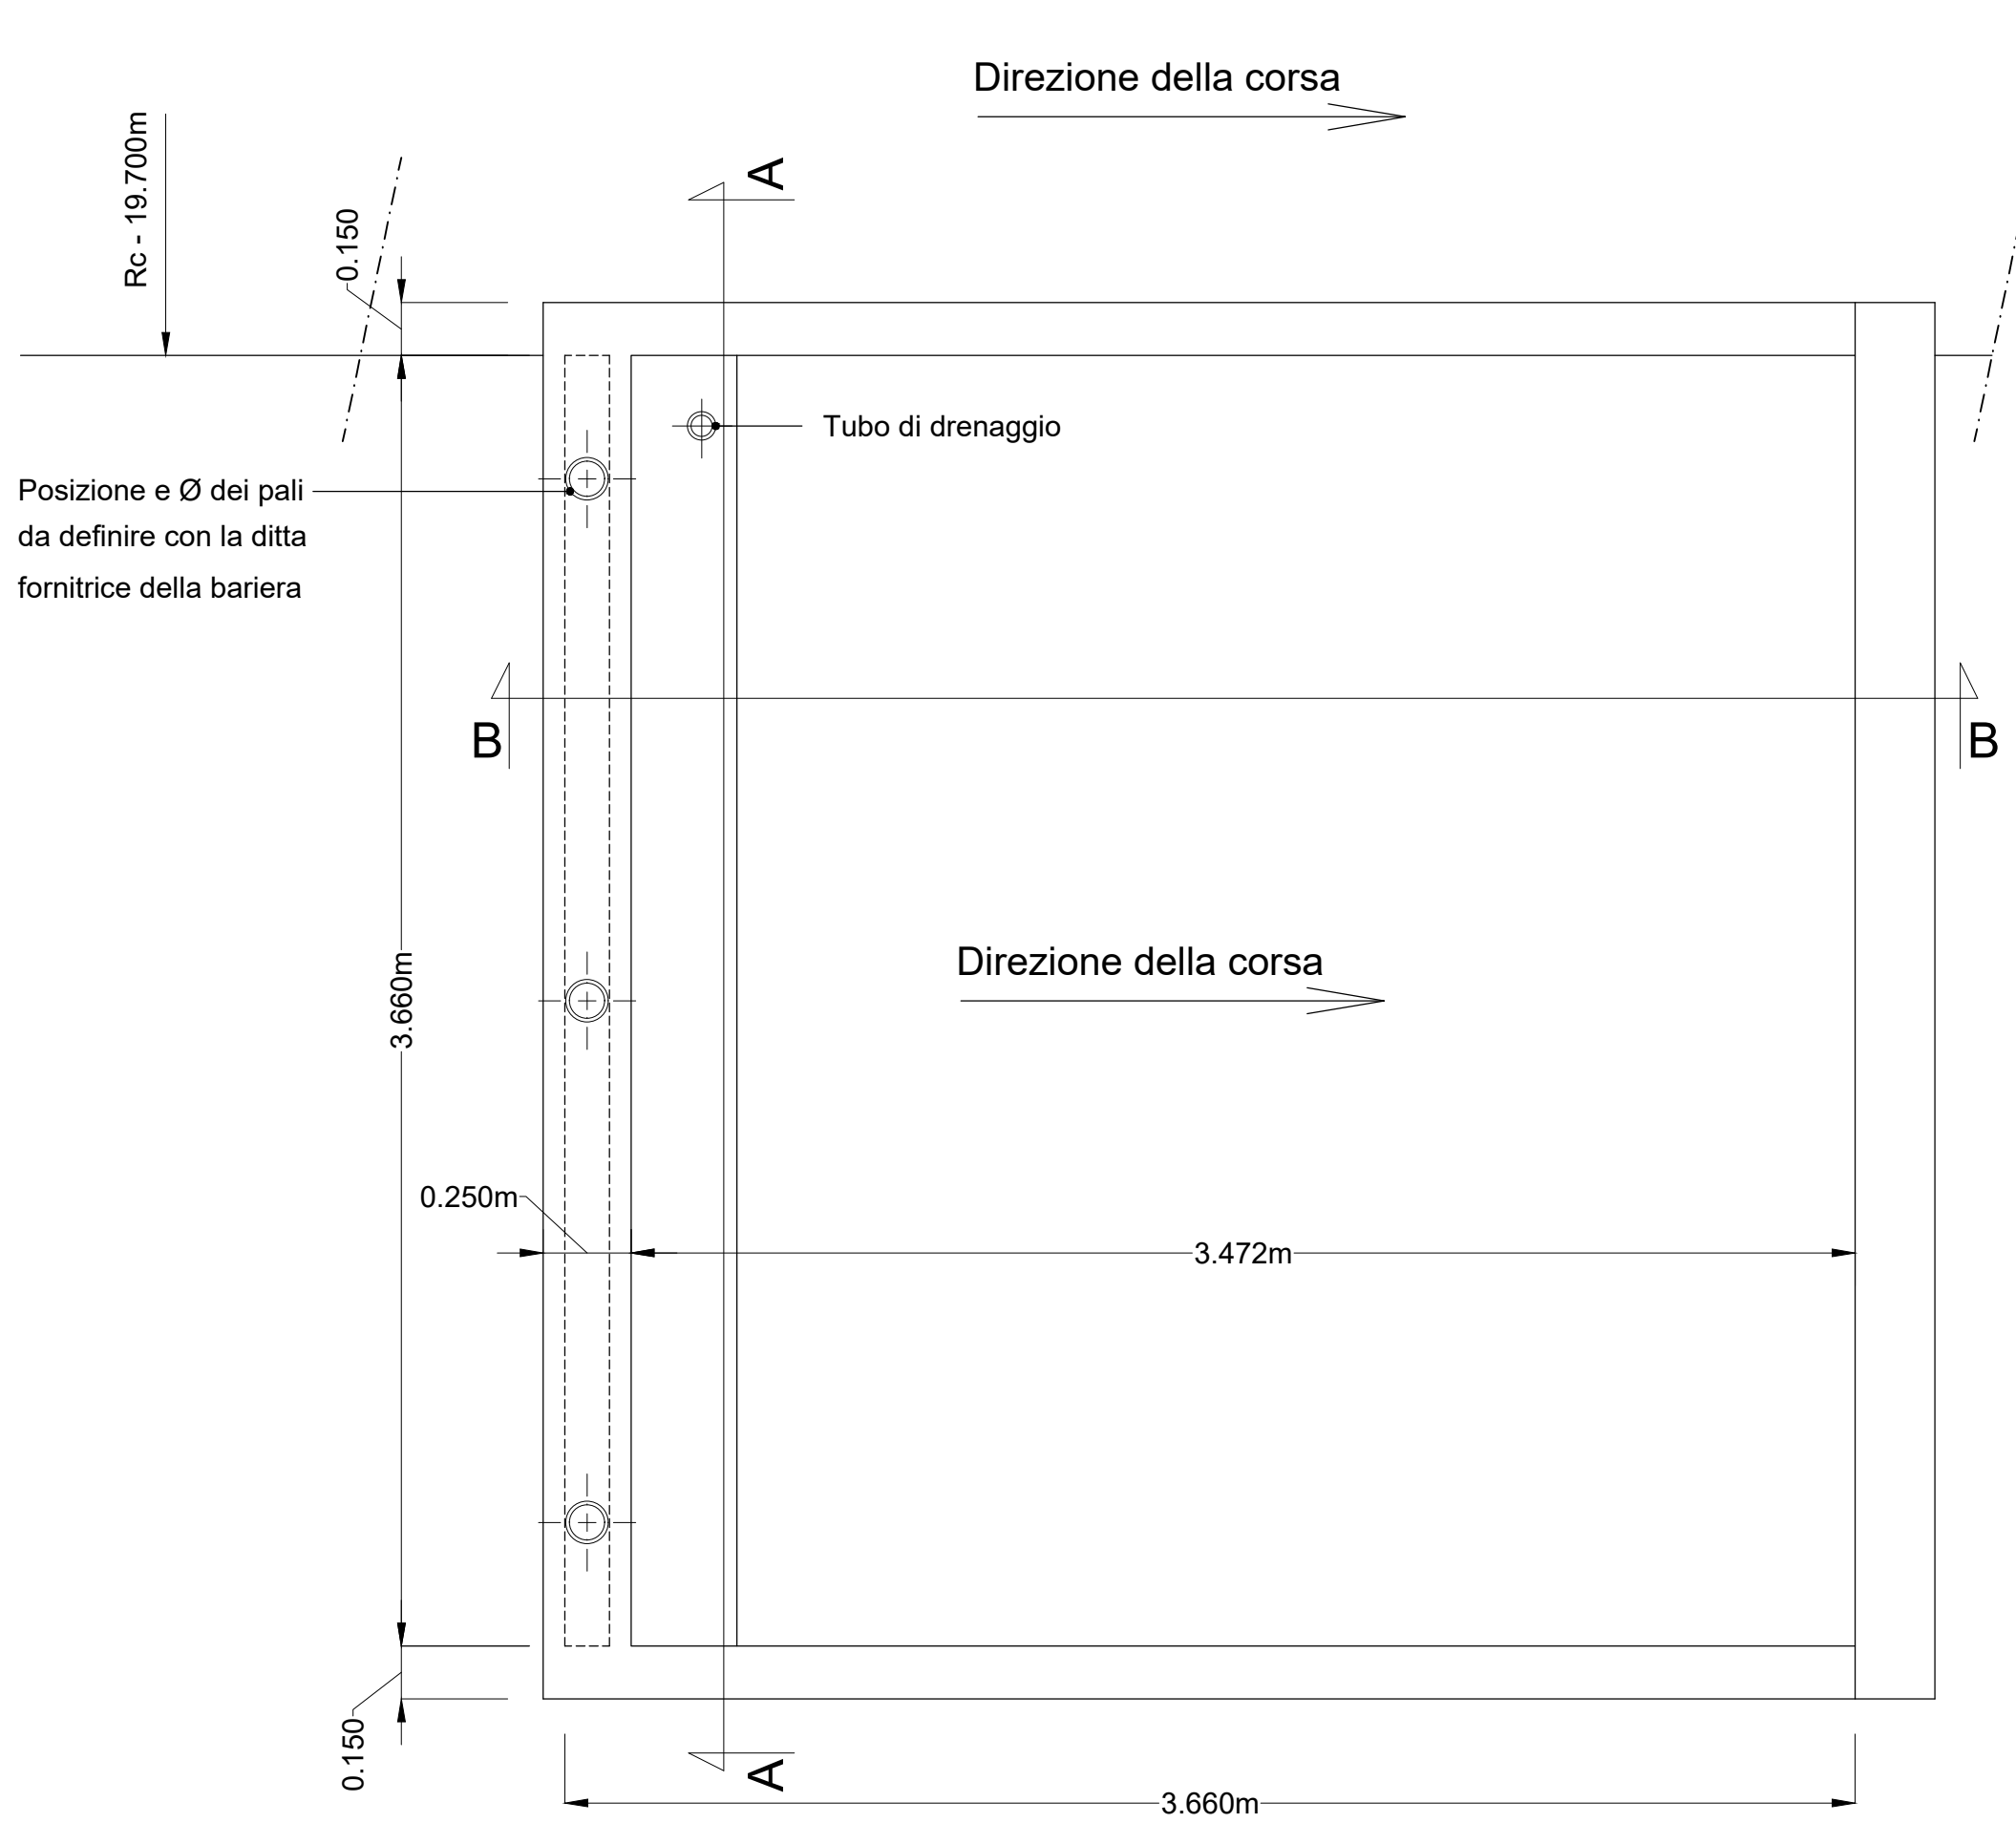


**SEZIONI A-A**

scala 1:20

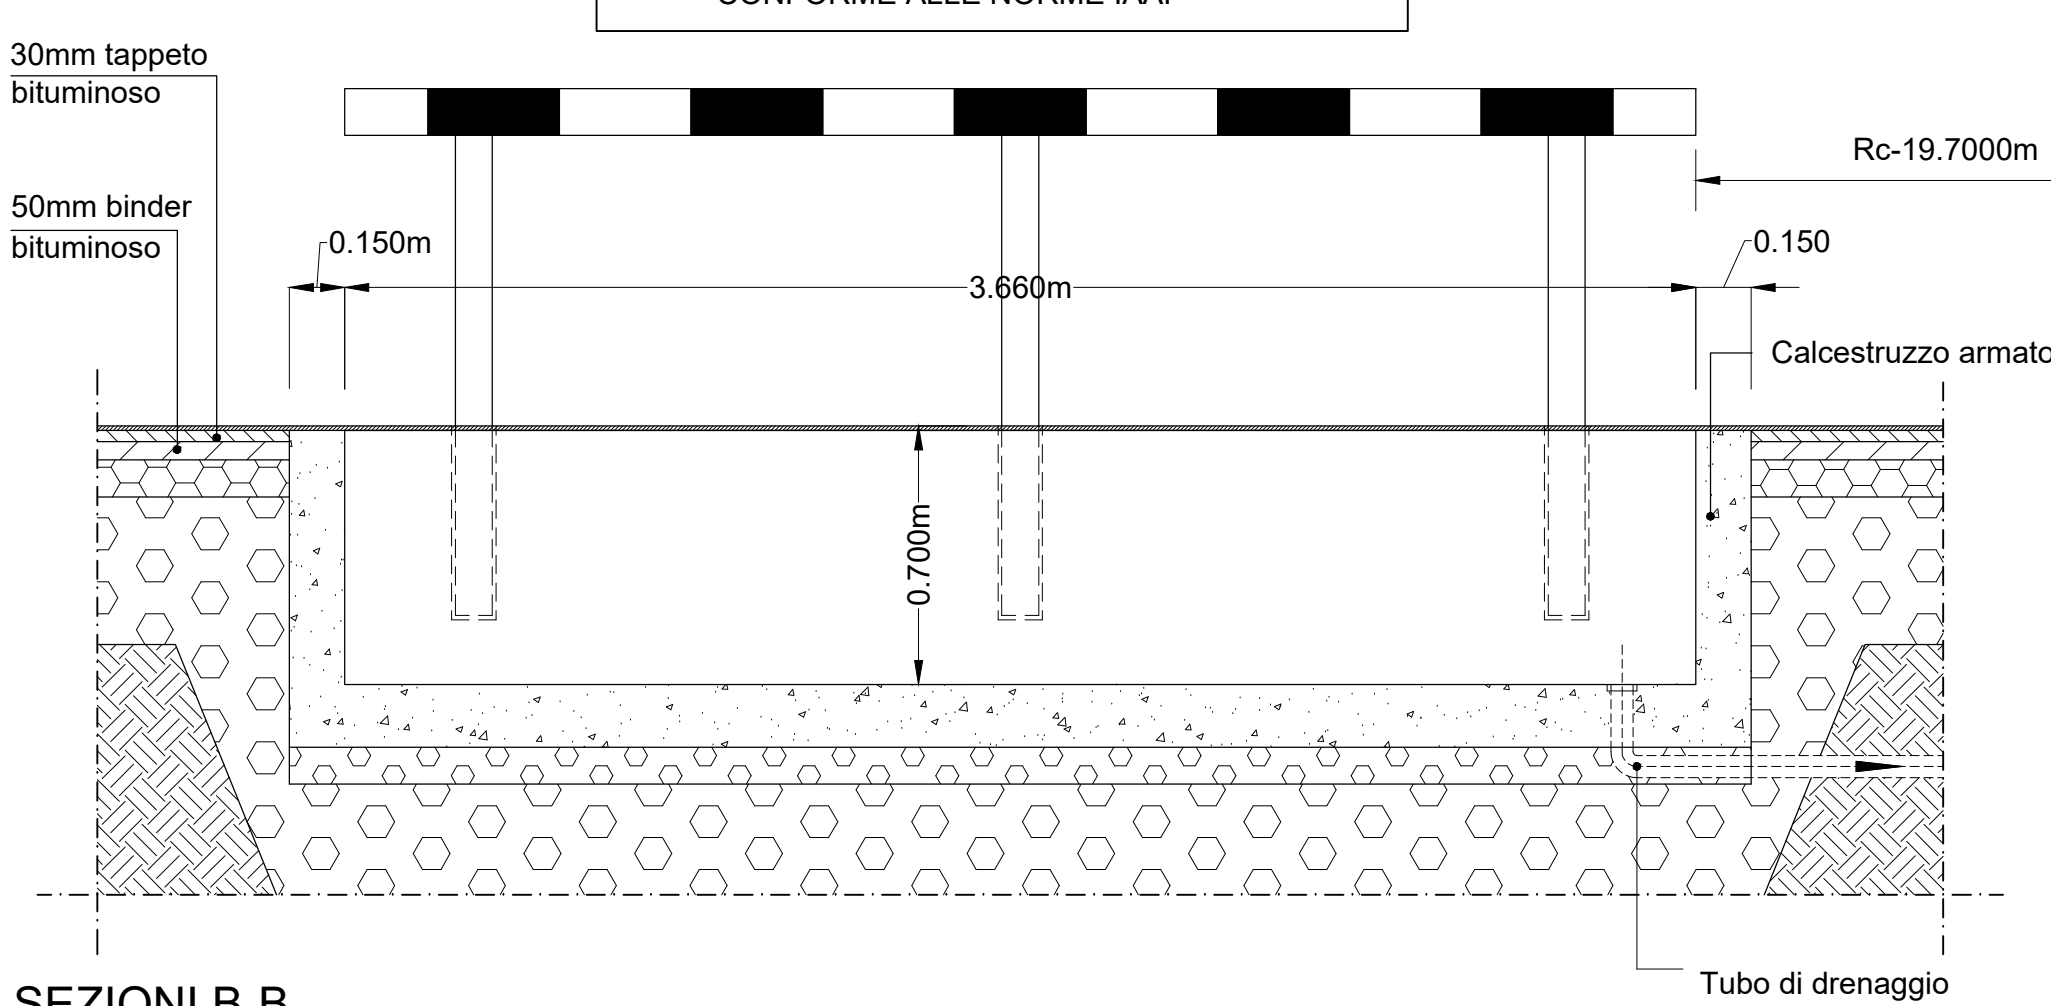

**SEZIONI B-B**

scala 1:20

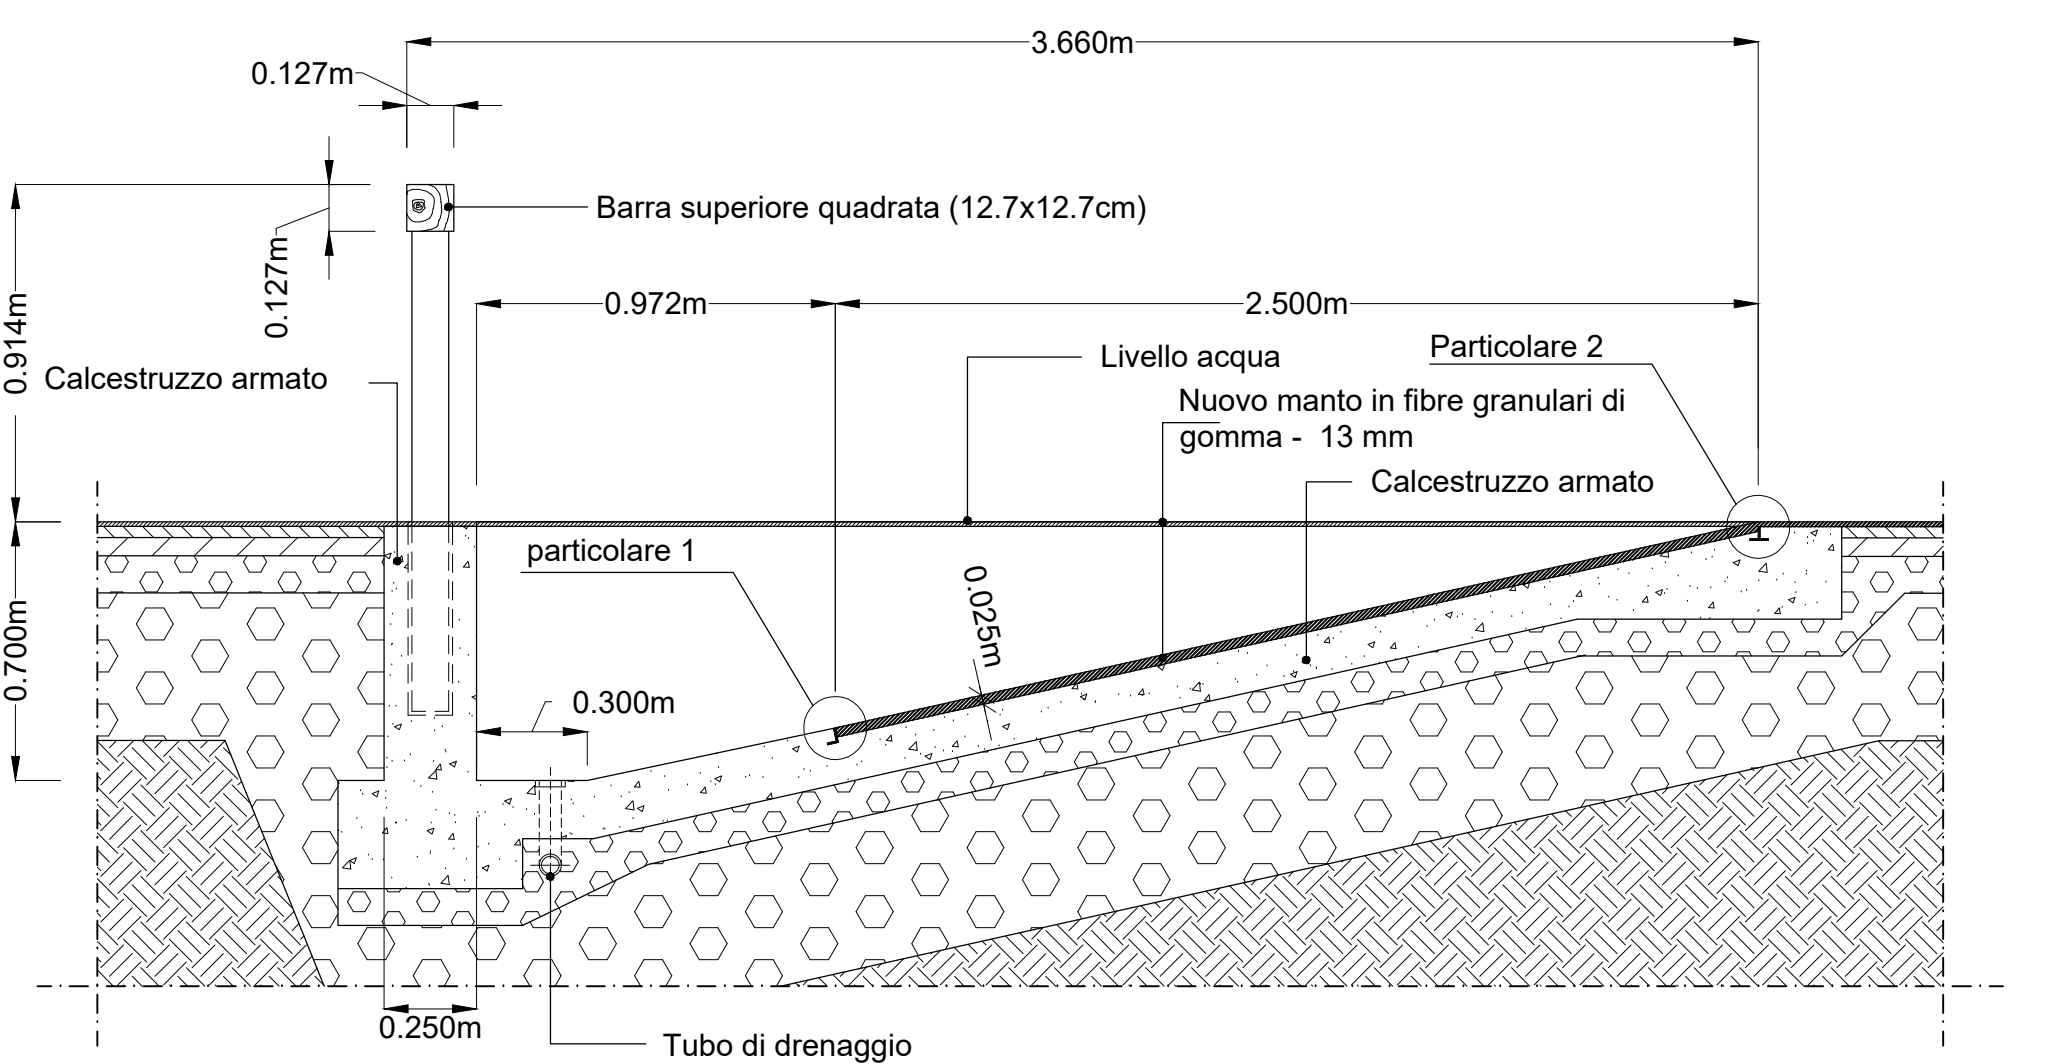

**COMUNE DI TERNI**  
 DIREZIONE LL.PP. - MANUTENZIONI  
 LAVORI DI RIQUALIFICAZIONE  
**CAMPO SCUOLA " F. CASAGRANDE"**  
 PIANO NAZIONALE DI RIPRESA E RESILIENZA (PNRR)  
 Missione 5 Componente 2 Investimento/Subinvestimento 2.1  
 RIGENERAZIONE URBANA  
 CUP F4H16000340007

Comittente: **COMUNE DI TERNI**  
 P.zza M. Rossi, 1 - 05100 Terni  
 C.F. 0017660054

**R.U.P.**  
 Geom. STEFANO FREDDUZZI  
 Corso del Popolo n. 38 - 05100 Terni

Collaboratore:  
 Dott.ssa Marta Di Filippo

**R.T.P.**  
 Mandatario e Capogruppo:  
 Coord. e Progetto Architettonico: arch. Alberto Tiberi  
 05100 Terni Via Subelino, 7 - e-mail: albertotiberi@gmail.com

Mandanti:  
 Progetto Impianti:  
 Progetto strutture:  
 Progetto sicurezza:  
 C.S.P. - C.S.E.  
 Collaborazioni:  
 Prog. impianti termotecnici  
 Direttore dei Lavori:

Studio Tecnico Associato Paganelli  
 Viale B. Bini, 10 - 05100 TERNI - e-mail: info@stap.it  
 ing. Simone Monotti  
 Studio della Qualità 05 - 05100 Terni - e-mail: segreteria@studiomonotti.it  
 ing. Alessandro Passetti  
 Via Dei Dano, 19 - 05100 - Terni - e-mail: passetti.ale@gmail.com  
 ing. Iunior Alberto Lausi  
 Via Lombardo Radice, 19 - 05100 - Terni - e-mail: alberto.lausi@gmail.com  
 arch. Andrea Della Sala  
 Strada 6 S. Martino, 104 - 05100 Terni - e-mail: info@andreadellasala.com

Contenuto del disegno:  
**PROGETTO ESECUTIVO ARCHITETTONICO**

Oggetto:  
**DETTAGLI ARCHITETTONICI:**  
 CASSETTA E ZONA DI CADUTA SALTO IN LUNGO E TRIPLO  
 FOSSA PERCORSO SIEPI  
 NUOVE DISTANZE CORSIE

tavola numero:  
**A 05**

data	aggiornato al	disegnato da	visto R.U.P.	indice file	scala
18.01.2023	6.03.2023				VARIE

Il contenuto del presente elaborato è di proprietà esclusiva del Progettista. Senza autorizzazione scritta dello stesso non può essere diffuso o terzi né riprodurre totalmente o parzialmente.