

**COMUNE DI TERNI**  
 Direzione Polizia Locale

# PIANO DI SICUREZZA

di sensi della Circolare del Ministero dell'Interno n. 11001/11101(10) del 18/07/2018

## FIERA DI "SANTA LUCIA" 15 Dicembre 2024

Corso del Popolo,  
 Via dell'Annunziata,  
 Piazza Mario Ridolfi,  
 Via Cristoforo Colombo,  
 Largo Wolfango Franki


Organizzazione e gestione delle misure di sicurezza a salvaguardia delle criticità della manifestazione (Safety e Security)

GRUPPO DI LAVORO  
 Responsabile Evento: Dott. Claudio Filena  
 Responsabile Sicurezza Evento: Dott.ssa Gioconda SASSI  
 Responsabile Polizia Locale - Vicibilità: Ten. Gilberto MORELLI  
 Istruttore del Piano di Sicurezza: F.Tec. Marco FORTUNATI

TAVOLA	OGGETTO	DATA
unica	PLANIMETRIA FIERA	26 NOVEMBRE 2024

### LEGENDA:

	VEICOLI VEICOLI "V"		DEVIAZIONI		VEICOLI DI SOCCORSO		PRESTI ANTINCENDIO		ESITORE 3x4 14x8 C Sono indicati solo quei punti di cura di pronto soccorso dove è prevista la presenza di un personale sanitario capace a fornire cura e spogliare		ESITORE 3x4 14x8 C con idonea assistenza utilizzabile dagli addetti antincendio. Il personale sanitario collegato alle reti distinte del mio V.F.S.		ESITORE 3x4 14x8 C In corrispondenza dei varchi V e P la larghezza minima è di 2,80 m	USCITE DI SICUREZZA		PARCHIANGI ORDINATI		ALTO DISTRIZIONE		OPERATORI DI SICUREZZA ASSISTENZA ESORO		OPERATORI DI SICUREZZA LOTTA ANTINCENDIO			TEAM SANITARIO
--	---------------------	--	------------	--	---------------------	--	--------------------	--	--	--	--	--	--	---------------------	--	---------------------	--	------------------	--	---	--	--	--	--	----------------

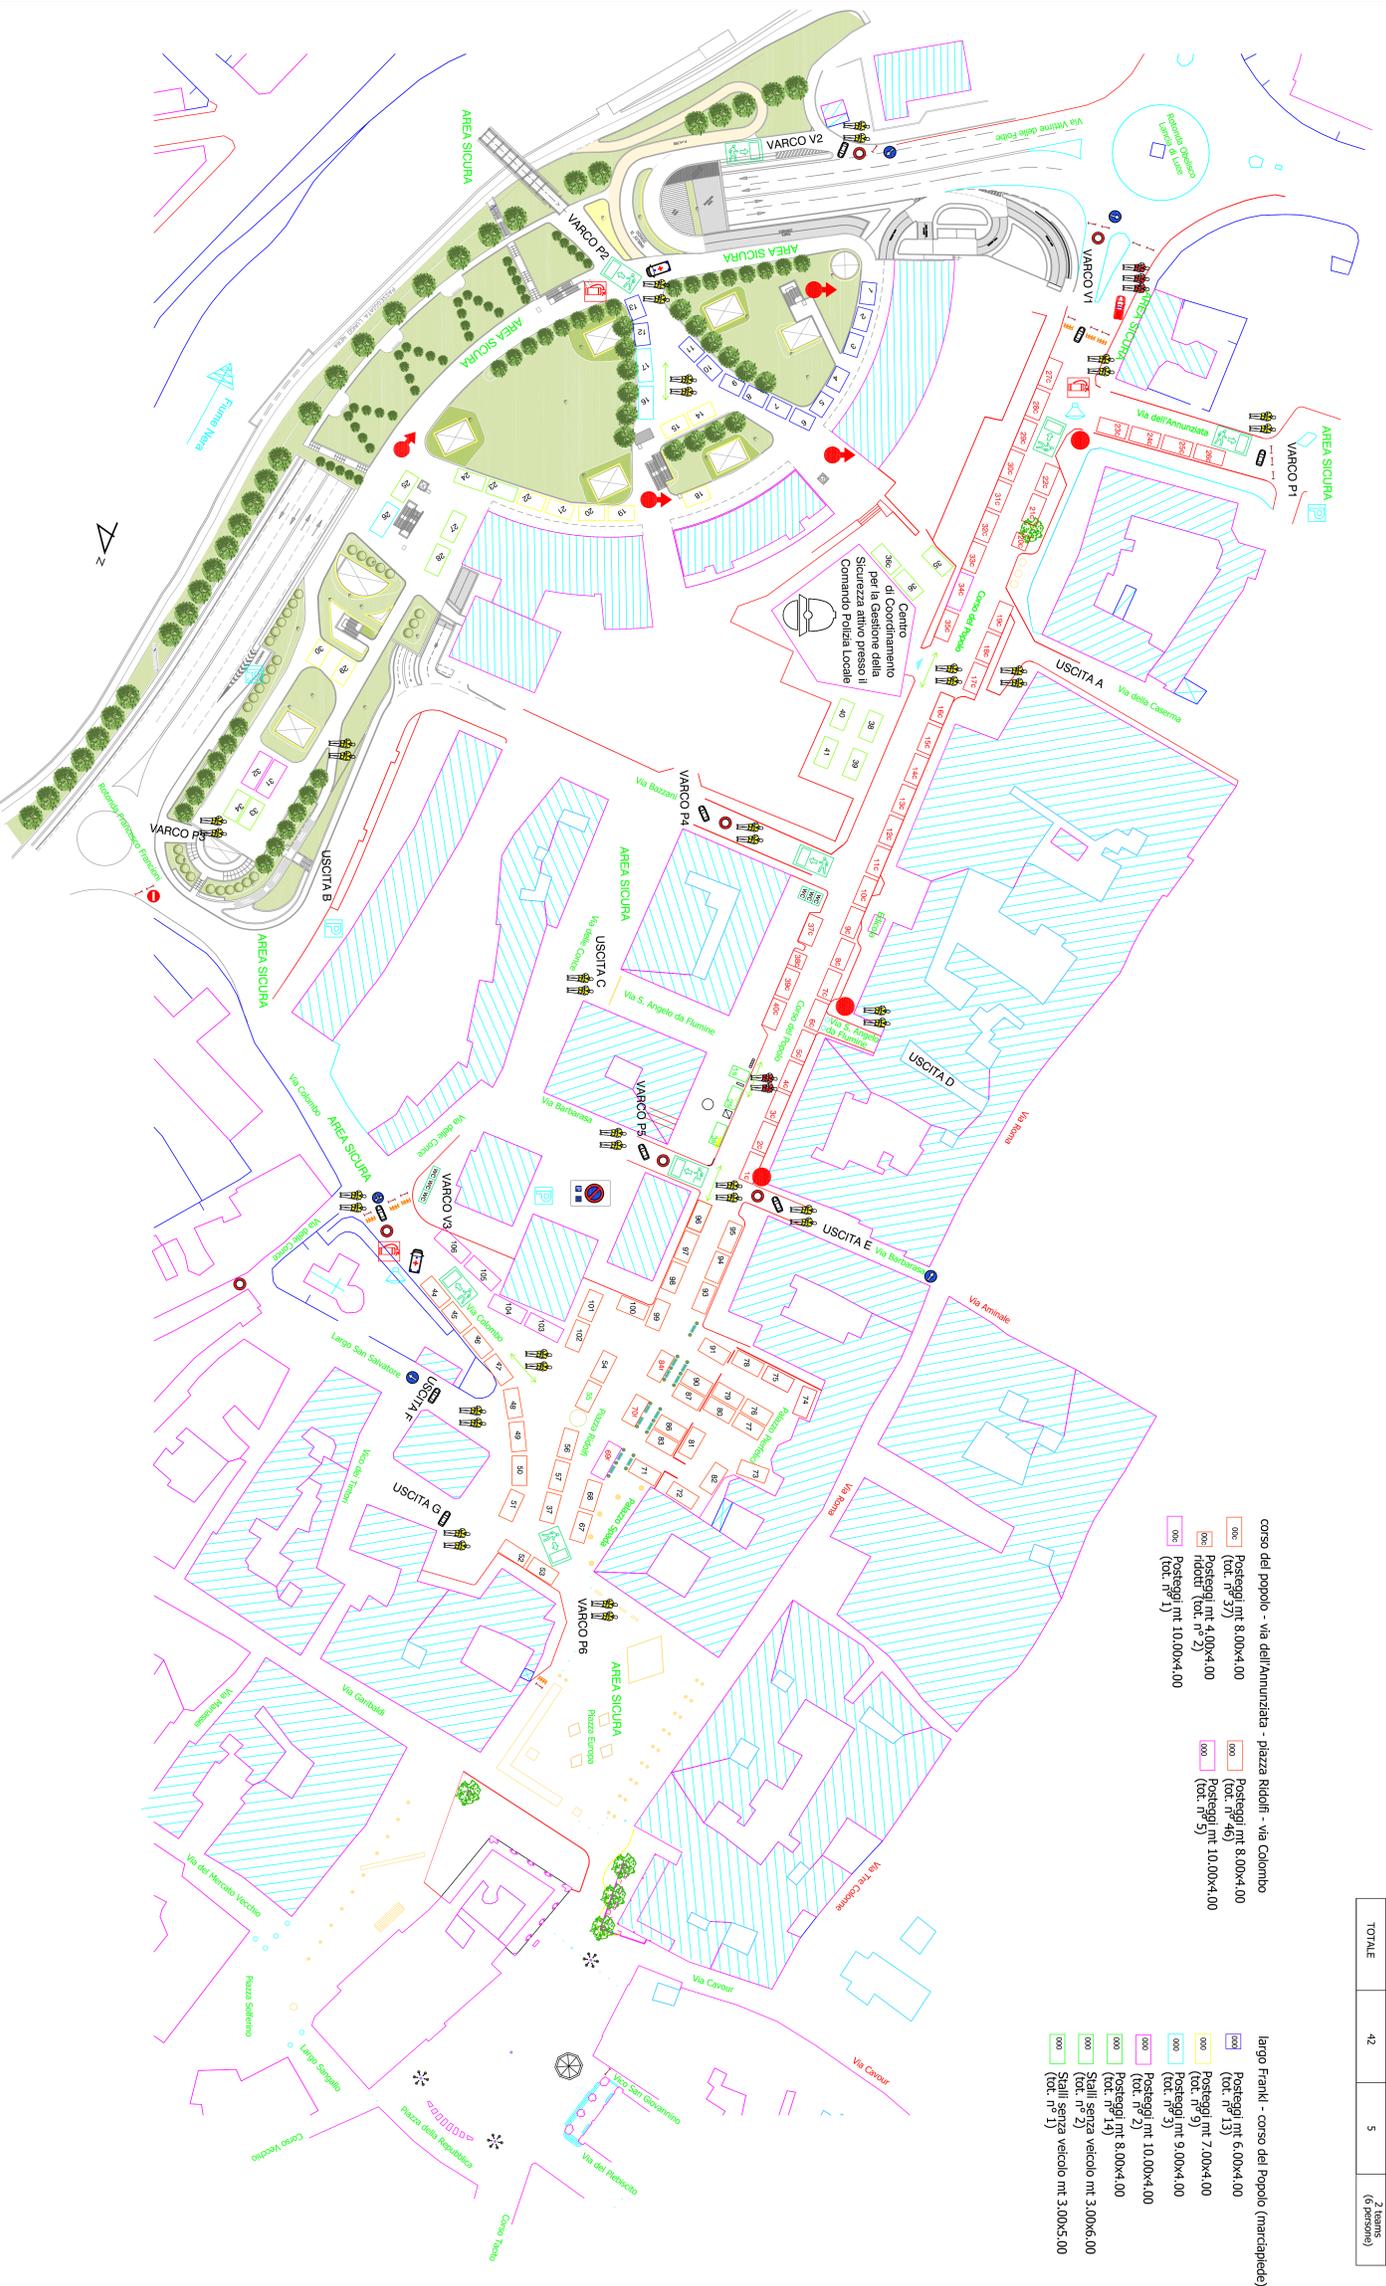

corso del popolo - via dell'annunziata - piazza ridolfi - via colombo  
 Posteggi mt 8.00x4.00 (tot. n° 37)  
 Posteggi mt 4.00x4.00 ridolfi (tot. n° 2)  
 Posteggi mt 10.00x4.00 (tot. n° 1)

corso del popolo - piazza ridolfi - via colombo  
 Posteggi mt 8.00x4.00 (tot. n° 46)  
 Posteggi mt 10.00x4.00 (tot. n° 5)

largo franki - corso del popolo (marciapiede)  
 Posteggi mt 6.00x4.00 (tot. n° 13)  
 Posteggi mt 7.00x4.00 (tot. n° 9)  
 Posteggi mt 9.00x4.00 (tot. n° 5)  
 Posteggi mt 10.00x4.00 (tot. n° 2)  
 Posteggi mt 8.00x4.00 (tot. n° 2)  
 Stalli senza veicolo mt 3.00x6.00 (tot. n° 2)  
 Stalli senza veicolo mt 3.00x5.00 (tot. n° 1)

RIEPILOGO PERSONALE	OPERATORI DI SICUREZZA ASSISTENZA ESORO	OPERATORI DI SICUREZZA LOTTA ANTINCENDIO	TEAM SANITARIO
VARCHI V	6	3	0
VARCHI P	12	0	0
USCITE A, ... G	14	0	0
ITINERANTI	8	2	0
COORDINATORE	2	0	0
TOTALE	42	5	2 teams (6 persone)