

**PROGETTO DI SVILUPPO DELL'ECONOMIA DEL TERRITORIO
PROGETTO INTEGRATO PROVINCIA DI TERNI- COMUNE DI
TERNI PER LA VALORIZZAZIONE DEI SITI DI PREGIO :
IL LAGO DI PIEDILUCCO**



COMUNE DI TERNI
Dipartimento Lavori Pubblici - Gestione del Territorio
Ufficio Area di Progetto
Infrastrutture a rete, Verde pubblico
Debito urbano, salute pubblica
Corso del Popolo, 30 - 05100 Terni
Tel. +39 0744.549270 - 507
+39 0744.549271 - 507
federicomannurelli@comune.terni.it



**PROVINCIA DI TERNI
PROGETTO DEFINITIVO**

PROGETTISTI
Arch. Piero Giorgini
Geom. Federico Nannurelli

RUP
Geom. Federico Nannurelli

Ing. Nazareno Claudiani - Pubblica Illuminazione
Geol. Paolo Paccaia - Relazione geologica
Coordinatore Sicurezza in fase di progettazione:
Geom. Sergio Faragnani

ORIENTE
Ing. Renato Pierdonati

COLLABORATORE
Ing. Matteo Bongarzone
Geom. Marco Cannata
Geom. Maria Angela Cavallo
Arch. Andrea Picaglia
Geom. Sergio Faragnani
Geom. Enzo Pizzani
Geom. Cinzia Sabina

PROGETTO
PI - PL09


DESCRIZIONE
PROGETTO

SCALA 1:50
FILE P:\D\PI\PL09\SP\PI\PC2.dwg
DATA

DESCRIZIONE
Il modello tipologico degli approdi :
Ancoraggio con passerella galleggiante - Tipologia 2

EMISSIONE			
VARIANTE			
Descrizione	Redatto	Controllato	Approvato

Planta

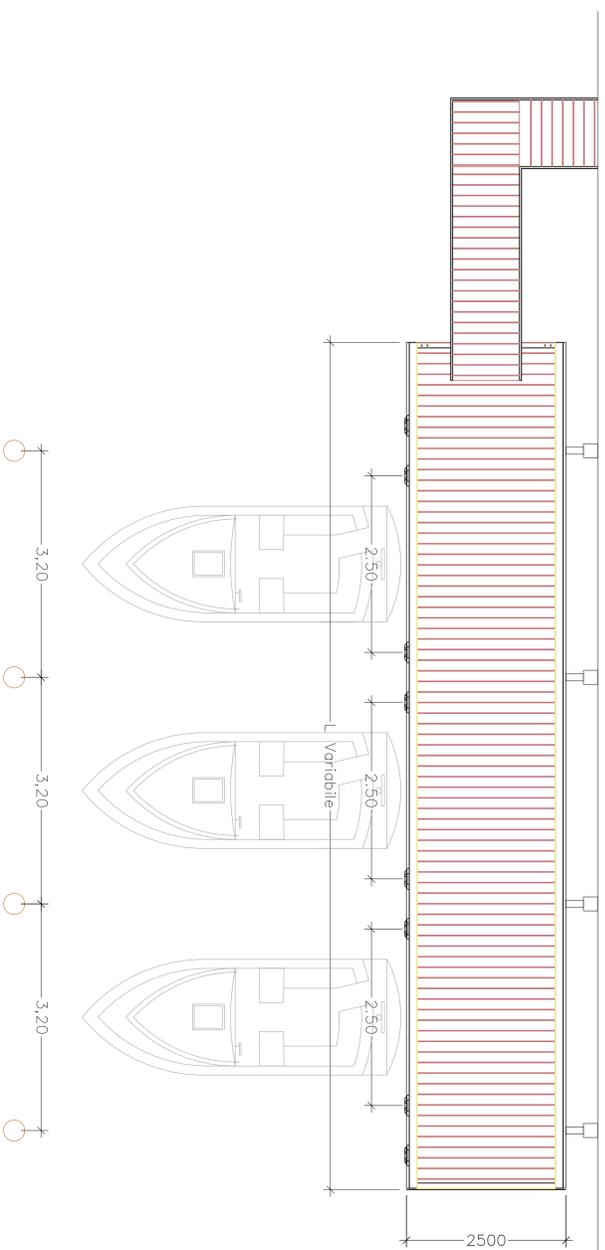

Prospetto frontale

