


# INDIVIDUAZIONE DELLE VIE DI ESODO E UBICAZIONE DEI SISTEMI DI ESTINZIONE

Scuola Materna e Asilo  
Nido "Rataplan"  
Pianta Piano Terra

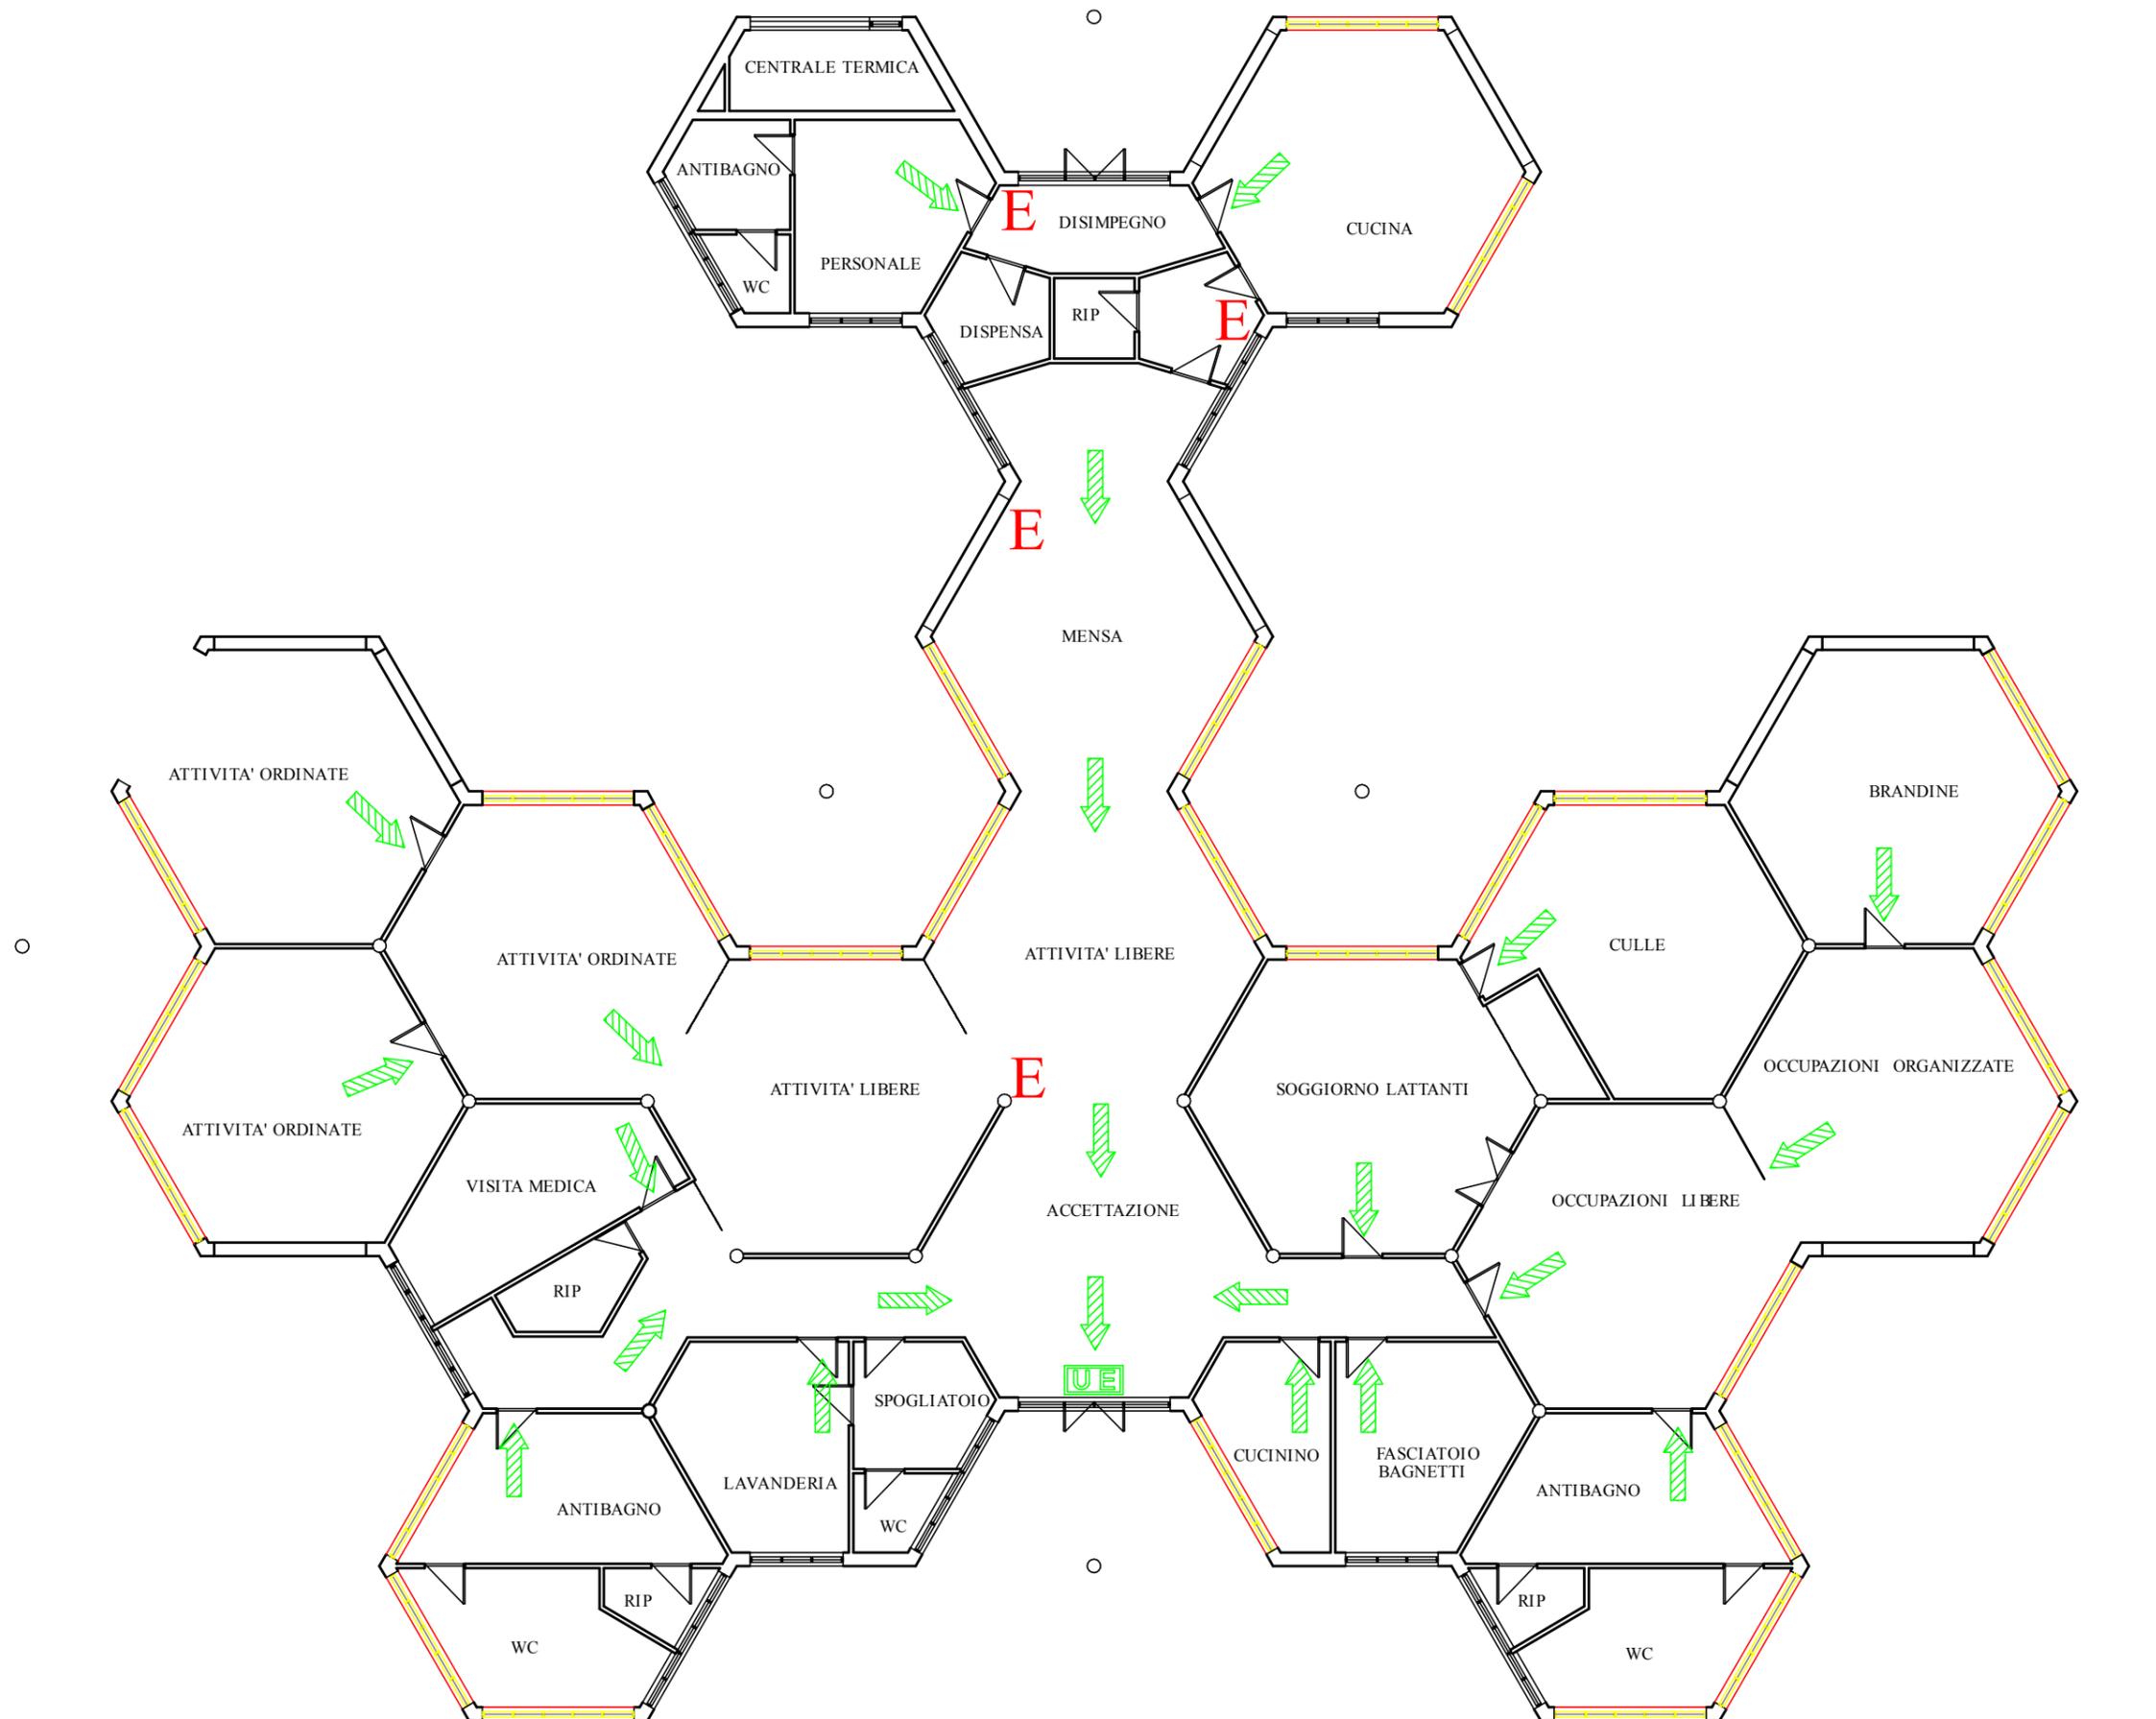

LEGENDA	
<b>E</b>	Estintore a polvere
<b>UE</b>	Uscita di emergenza
	Percorso di esodo orizzontale