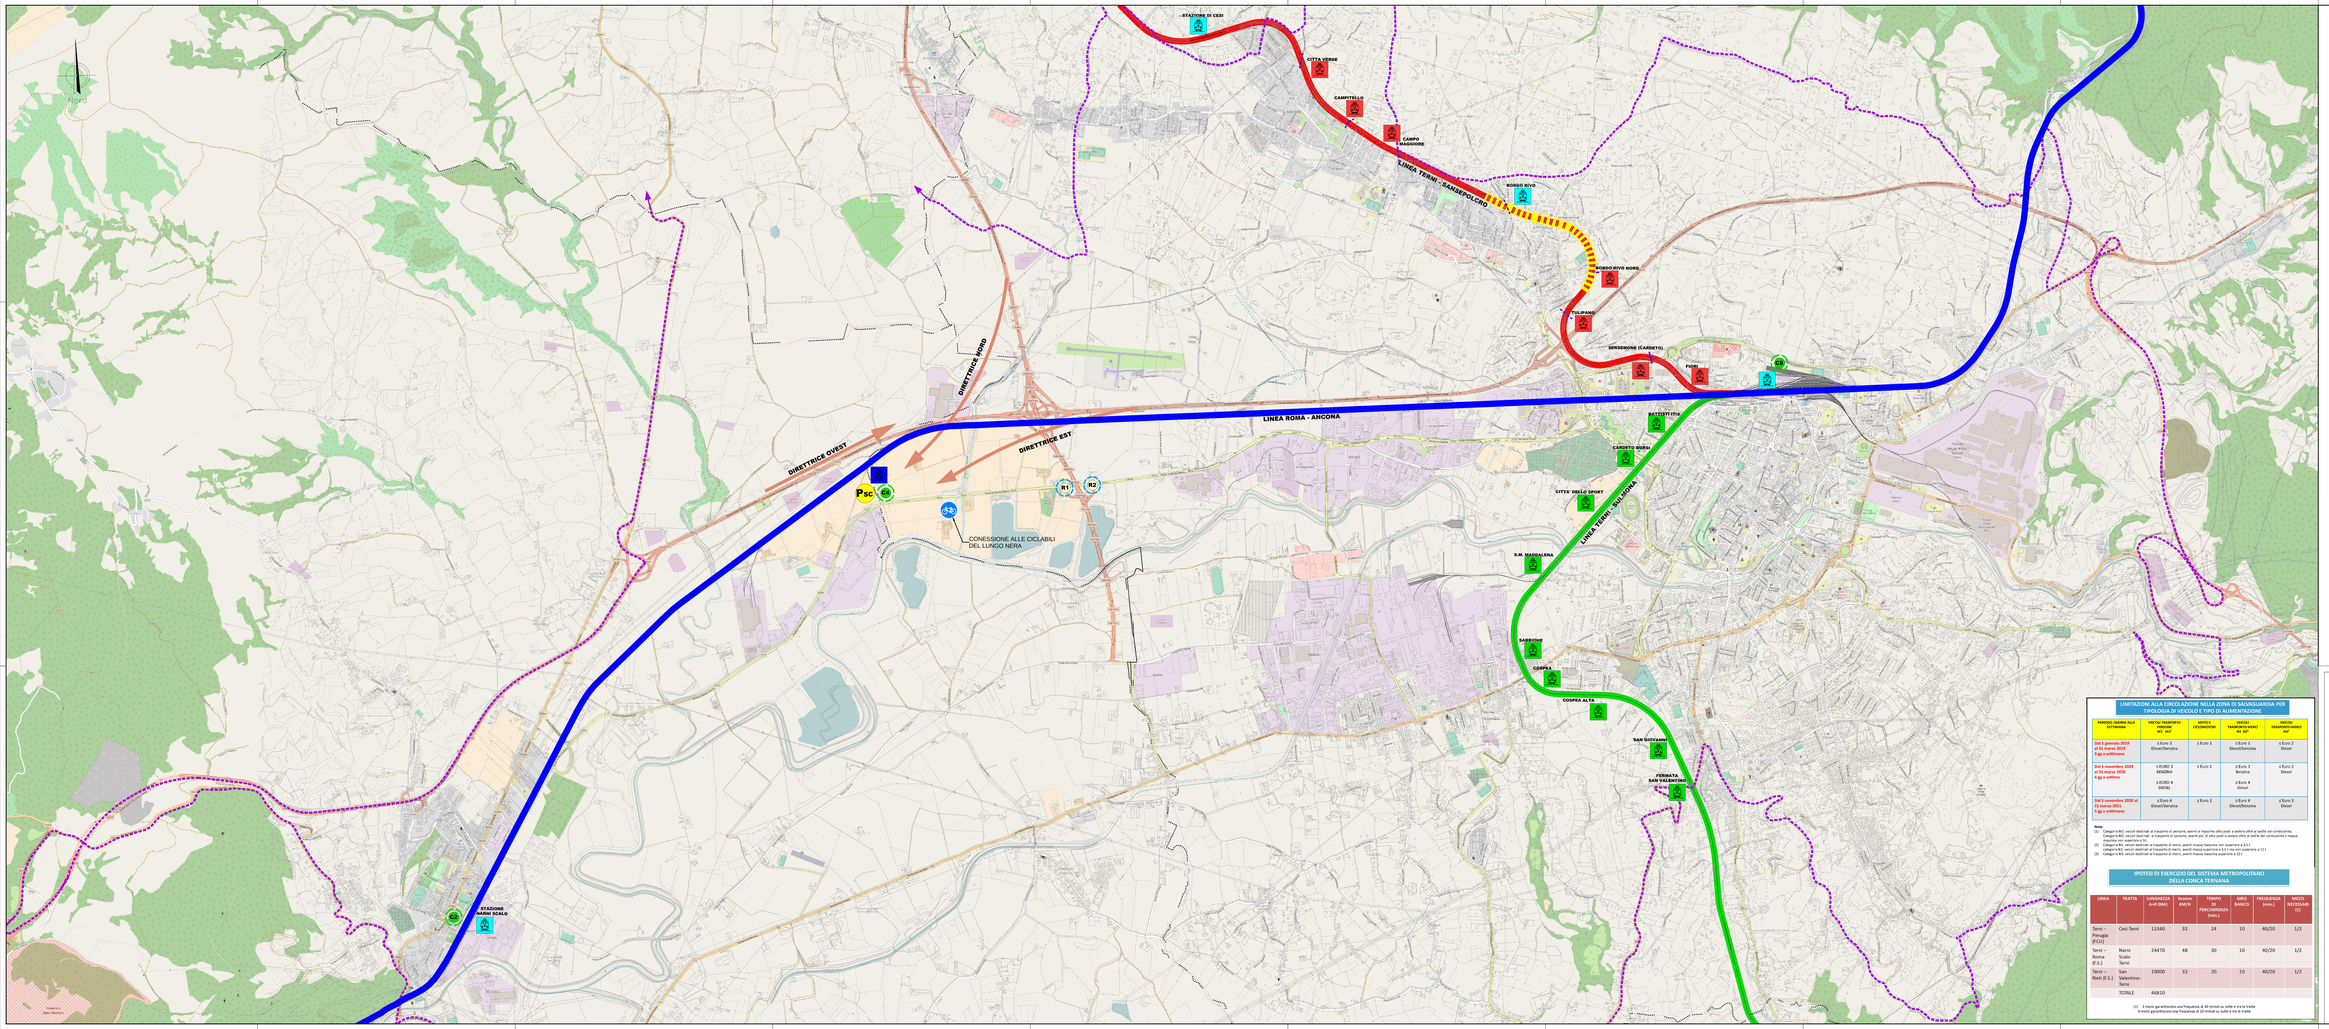

LEGENDA

- Linea Terni - Sansepolcro (FCU)
- Linea Roma - Ancona (RFI)
- Linea Terni - Sulmona (RFI)
- Raddoppio
- Sottopassi Pedonali
- limite Zona di Salvaguardia Ambientale
- Psc Parcheggio di scambio Area intermodale di Maratta (4.000 - 5.000 posti auto)
- Direttrici da intercettare
- R Rotatorie per fluidificare l'accesso al parcheggio di scambio
- C LE CERNIERE DI MOBILITÀ
  NARNI
  C1= Parcheggio del Suffragio (fuori inquadramento)
  C2= Parcheggio della stazione (Narni Scalo)
  C3= Parcheggio San Liberato - Leolandia (fuori inquadramento)
  C4= Piastra Logistica di Maratta
  TERNI
  C5= Parcheggio stazione, Via Ettore Proietti Divi

LINEA FERROVIARIA CENTRALE UMBRA TERNI PERUGIA

- FERMATE ATTIVE
- FERMATE DI PROGETTO

LINEA FERROVIARIA TERNI RIETI

LINEA DA DOTARE DI ELETTRIFICAZIONE

- FERMATE ATTIVE
- POSSIBILI FERMATE (ANCHE TRA LORO ALTERNATIVE) LUNGO LA LINEA TERNI-RIETI:L'AQUILA DA APPROFONDIRE CON UNO SPECIFICO STUDIO

LINEA FERROVIARIA ROMA - ANCONA

- FERMATA ATTIVE
- NUOVA FERMATA DEL SISTEMA METROPOLITANO NARNI - TERNI A MARATTA

LIMITAZIONI ALLA CIRCOLAZIONE NELLA ZONA DI SALVAGUARDIA PER TIPOLOGIA DI VEICOLO E TIPO DI ALIMENTAZIONE

PERIODO (GIORNO ALLA SETTIMANA)	VEICOLI TRASPORTO PERSONE M1 - M2	MOTOCICLETTE CICLOMOTORI	VEICOLI TRASPORTO MERCI N1 N2*	VEICOLI TRASPORTO MERCI N3*
Dal 1 gennaio 2019 al 31 marzo 2019 5 gg a settimana	≤ Euro 1 Diesel/benzina	≤ Euro 1	≤ Euro 3 Diesel/benzina	≤ Euro 2 Diesel
Dal 1 novembre 2019 al 31 marzo 2020 5 gg a settimana	≤ EURO 3 BENZINA ≤ EURO 4 DIESEL	≤ Euro 1	≤ Euro 3 Benzina ≤ Euro 4 Diesel	≤ Euro 2 Diesel
Dal 1 novembre 2020 al 31 marzo 2021 5 gg a settimana	≤ Euro 4 Diesel/benzina	≤ Euro 2	≤ Euro 4 Diesel/benzina	≤ Euro 3 Diesel

Note:
(1) Category N M3: veicoli destinati al trasporto di persone, aventi al massimo otto posti a sedere oltre al sedile del conducente;
Category N M3: veicoli destinati al trasporto di persone, aventi più di otto posti a sedere oltre al sedile del conducente e masse massime non superiore a 5t;
(2) Category N N2: veicoli destinati al trasporto di merci, aventi massa massima non superiore a 5,1 t
Category N N3: veicoli destinati al trasporto di merci, aventi massa superiore a 5,1 t ma non superiore a 12 t
(3) Category N N3: veicoli destinati al trasporto di merci, aventi massa massima superiore a 12 t

IPOTESI DI ESERCIZIO DEL SISTEMA METROPOLITANO DELLA CONCA TERNANA

LINEA	TRATTA	LUNGHEZZA AVR [km]	Vuoto/ PIENO	TEMPO DI PERCORRENZA [min.]	GIRO BANCO	FREQUENZA [min.]	MEZZI NECESSARI (1)
Terni – Perugia (FCU)	Cesi-Terni	12340	32	24	10	40/20	1/2
Terni – Roma (F.S.)	Narni Scalo - Terni	24470	48	30	10	40/20	1/2
Terni – Rieti (F.S.)	San Liberato - Terni	10000	32	20	10	40/20	1/2
	TOTALE	46810					

(1) 1 mezzo guardiania una ora frequenza di 40 minuti su tutte e tre le tratte
0 mezzi guardiania una frequenza di 20 minuti su tutte e tre le tratte

COMUNI DI TERNI E NARNI

TERNI NARNI PUMS

PIANO URBANO DELLA MOBILITA' SOSTENIBILE

Il Sistema metropolitano dell'area vasta Terni-Narni (Conca Ternana) e della Città di Terni

COMM.	DOC.	REV.	SCALA	FILE
B.R.T.	P 0 1 9	0	1:10.000	B.R.T.-P.0.1.9.0

Coordinamento generale e responsabile del progetto : ING. TITO BERTI NULLI

Sintagma

Dott. Ing. TITO BERTI NULLI	Dott. Ing. FILIPPO BERTI NULLI	Dott. Ing. ANDREA LATINO	COMUNE DI TERNI
Dott. Ing. MASSIMO BRAMBILLA	Dott. Ing. FEDERICO GUARDIGNANI	Dott. ANDREA CHIANTI	Dott. Arch. ANA TERI GAMBARA (R.U.P.)
Dott. Ing. VINICIO TRUFFINI	Dott. CLAUDIO ROSSI	Dott. NATALY GURNAY	Dott. Ing. MARTA PIETTELLA
Dott. Arch. ALESSANDRO MACCONI	Dott. Ing. LUCA NANI	Dott. NICOLA GRAZIAN	Dott. ERNESTO FUSARI
Dott. Arch. GIOVANNI DIRONI	Dott. Ing. MARCO ABRAM		Dott. CORRADO FONTESSOA
Dott. Arch. NORBERT KABOCHOY	Dott. Ing. SIMONE ANNELLI		
Dott. Ing. LAURA CASAMICCIOLA	Dott. Ing. LORENZO DI MARTINO		
Dott. Ing. ALESSANDRO BERTI	Dott. Ing. ELISABETTA DELLUPI		
Dott. Ing. GIANCARLO BERTI NULLI	Dott. Ing. ALESSANDRO MARCHI		
Dott. Arch. CRISTINA FRECCIAFUCO	Dott. Ing. LAURA BARBIANA	Dott. Arch. MARCO TURILLI	COMUNE DI NARNI
Dott. Ing. LUCA ANNELLI	Dott. Ing. FILIPPO FIAMMENGHI	Dott. Arch. RICCARDO GUARNELLO	Dott. Arch. ANTONIO CITTI
Dott. Ing. ELENA BARTOLUCCI	Dott. Ing. FABIO MORINI	Dott. Arch. CHIARA BAGNETTI	Dott. Arch. ALESSANDRA TRONCHETTI
Dott. Ing. LUCA BRACCIN	Dott. Ing. LAURA GALLETTI	Dott. Arch. COSIMO DALLI	
Dott. Ing. MICHELA BOTTA	Dott. Geol. ALESSIA LISETTI	Dott. Arch. MATTEO POGGIANTI	

0	AGO. '19	ORIGINE		Dott. Ing.	Dott. Ing.
REVISIONE	DATA	OGGETTO		DISEGNATO	CONTROLLATO

SINTAGMA s.r.l. - VIA ROBERTA, 1 - 00132 - S.BARTOLO DI CAMPO - PERUGIA - Tel +39.075.8397 - Fax +39.0758396202 - Email: sintagma@sintagma.it