



FONDAZIONE
CASSA DI RISPARMIO
DI TERNI E NARNI



Ministero
dei beni e delle
attività culturali
e del turismo

INTERVENTO FINANZIATO DALLA FONDAZIONE CASSA DI RISPARMIO DI TERNI

COMUNE DI TERNI



SESTA FASE DELL'OPERA DI RECUPERO DELLA FONTANA MONUMENTALE DELLO ZODIACO DI PIAZZA C.TACITO. STACCO DELLA SUPERFICIE MUSIVA E SUO RIFACIMENTO NEL RISPETTO DEI CARTONI ORIGINALI DELL'ARTISTA CORRADO CAGLI - PROGETTO ESECUTIVO

COMUNE DI TERNI

Area Territorio e Sviluppo
Direzione Manutenzioni - Patrimonio
Ufficio: Aree di Pregio - Infrastrutture a rete
Verde Pubblico - Decoro Urbano - Salute Pubblica
c.so del Popolo, 30 - 05100 Terni
+390744549570 - fax +39074459245

R.T.P. AMITRANO CORSALE

c.so Amedeo di Savoia n.179 - Napoli 80136
Tel. 0815491500 fax 0810782326
carlo_amitrano@libero.it +393270519976
corsalerestauri@libero.it +393495550083

IL RESPONSABILE UNICO DEL PROCEDIMENTO

Dott. Ing. Federico Nannurelli

PROGETTISTA CAPOGRUPPO MANDATARIO

Arch. Carlo Amitrano

SUPPORTO AL R.U.P.

Geom. Sergio Paragnani

PROGETTISTA MANDANTE

Restauratrice Maria Pia Corsale

ELABORATI GRAFICI: STATO DI CONSERVAZIONE

ALL.4 - Mappature grafiche dello stato di
conservazione - Fondazione La Venaria Reale

RG.ALL.4


DATA: APRILE 2018

Fontana musiva
Piazza Tacito, Terzi

MAPPATURA GRAFICA

Stato di conservazione

-  Area caratterizzata dalla presenza di biodeteriogeni
-  Area soggetta a dilavamento
-  Incrostazione primaria
-  Incrostazione secondaria

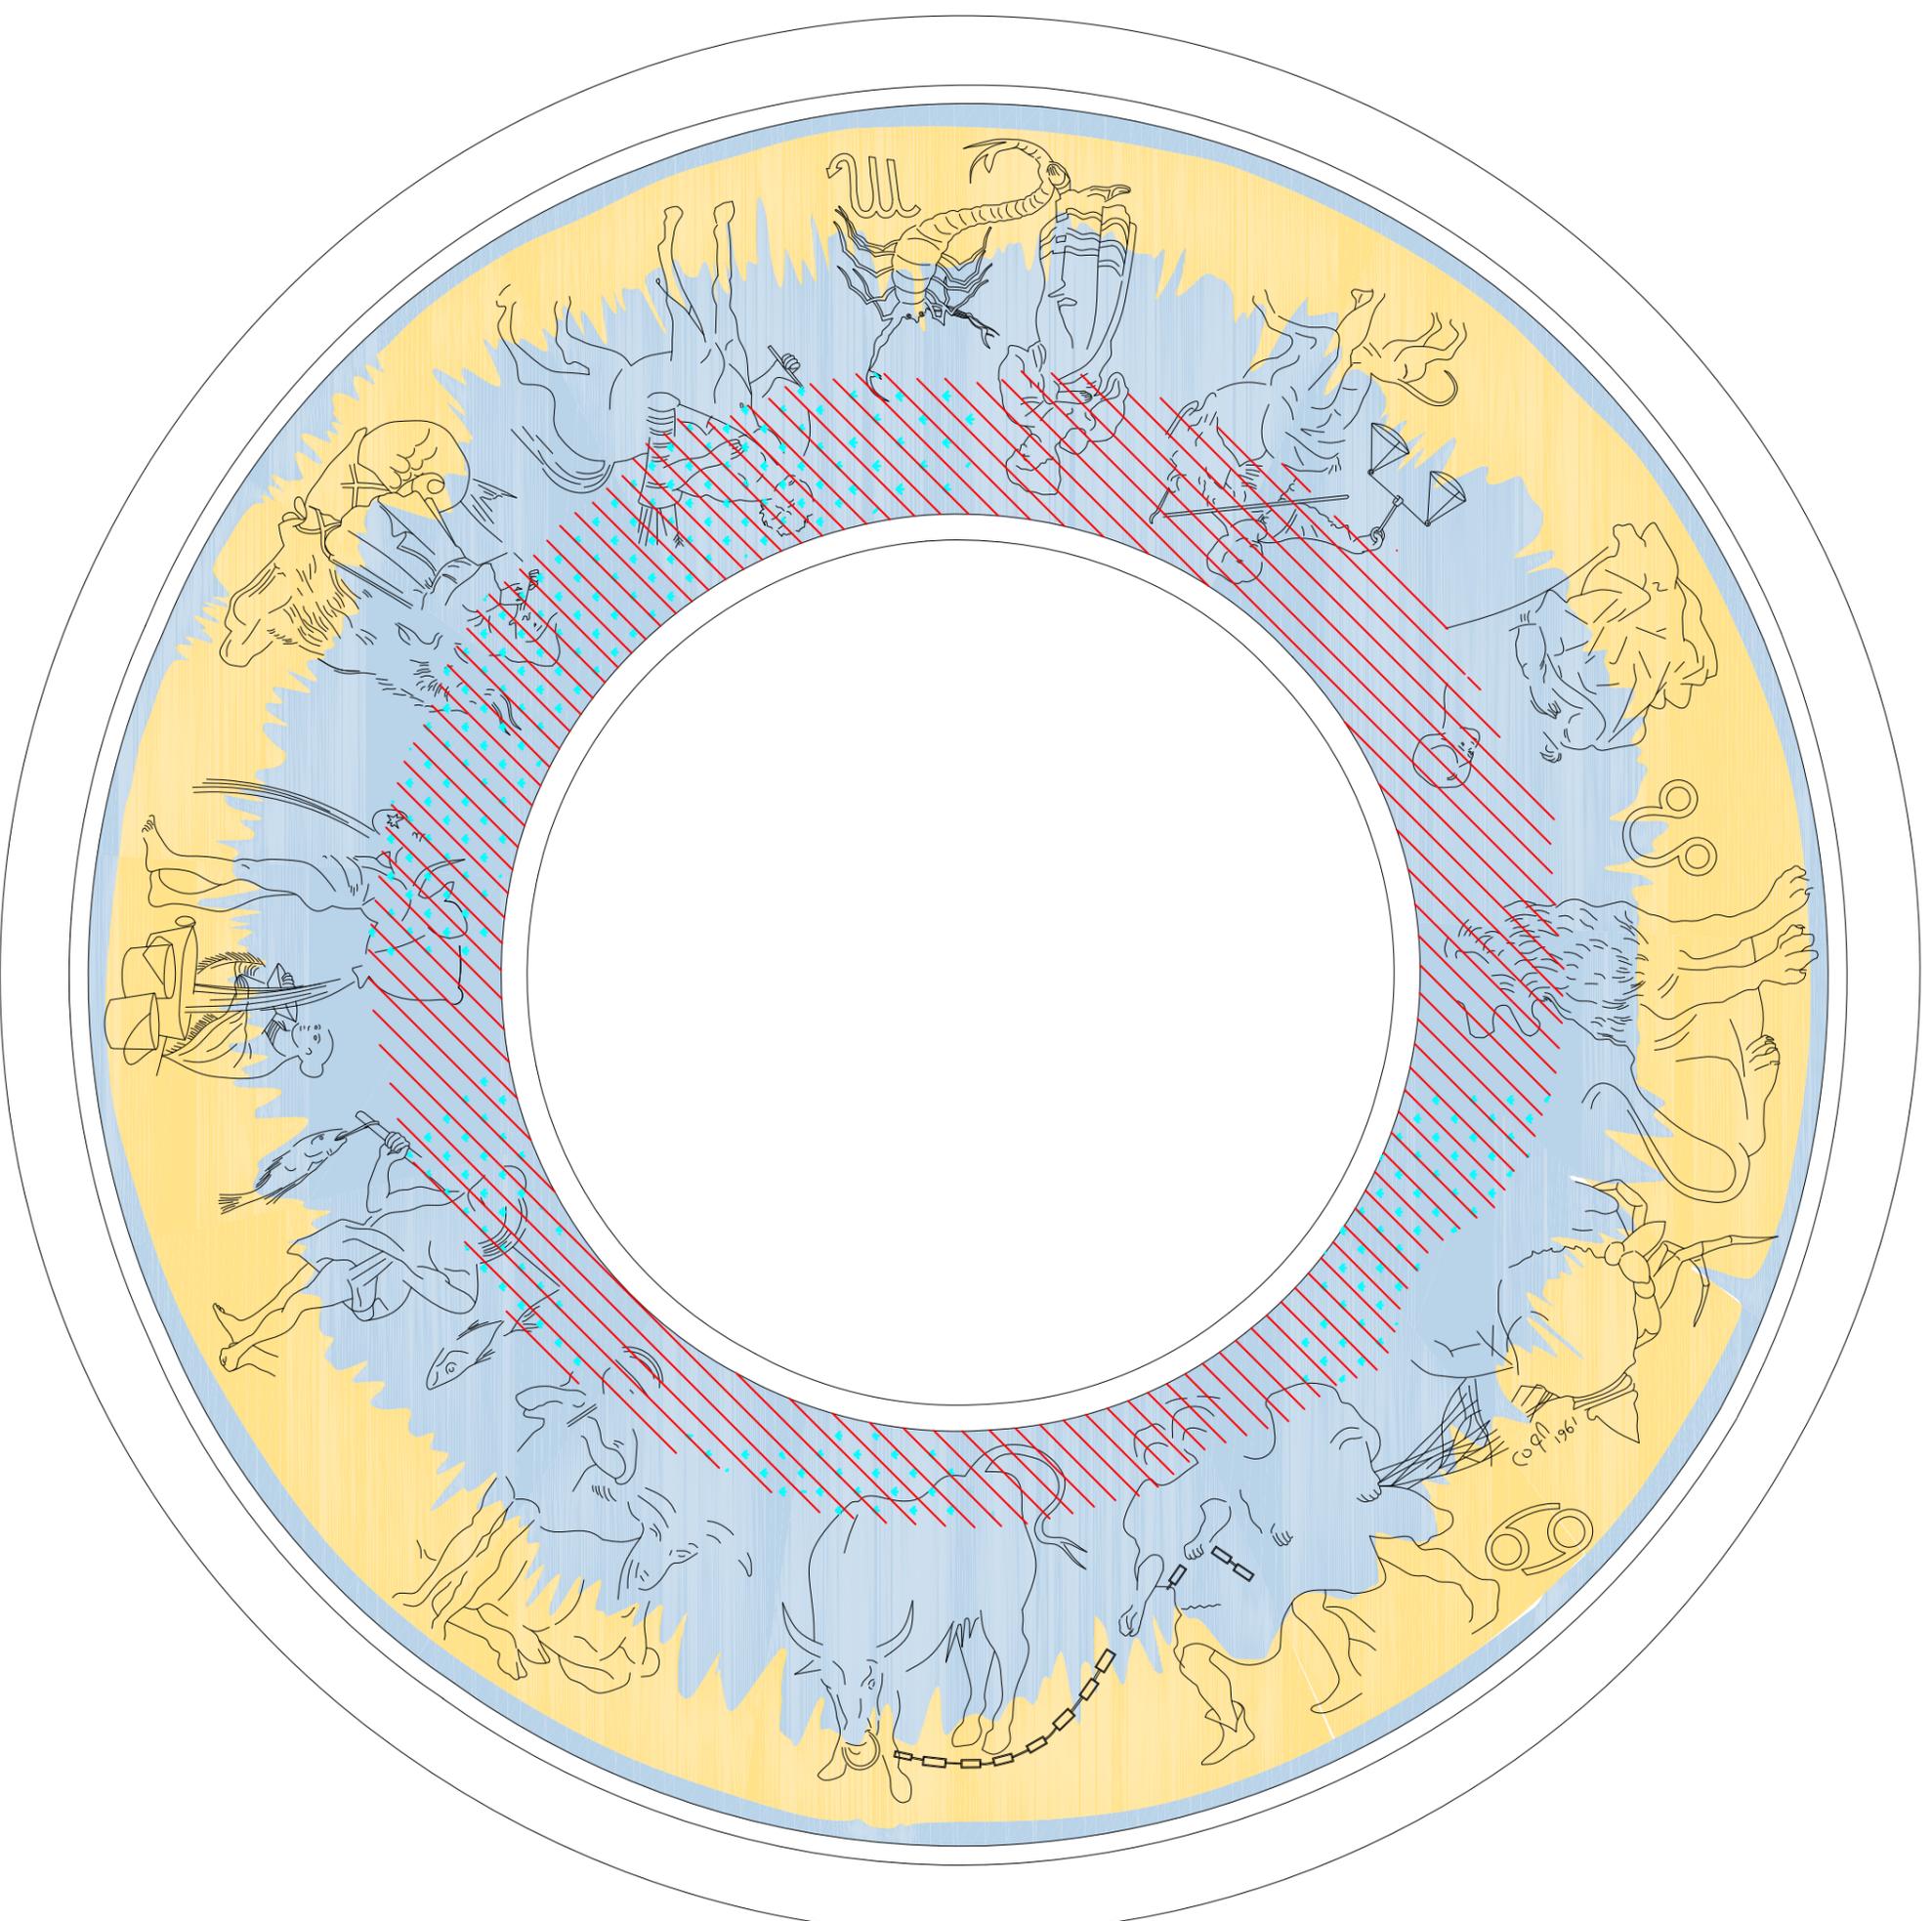

Fontana musiva
Piazza Tacito, Terni

MAPPATURA GRAFICA


Stato di conservazione



Distacco




Fessurazione

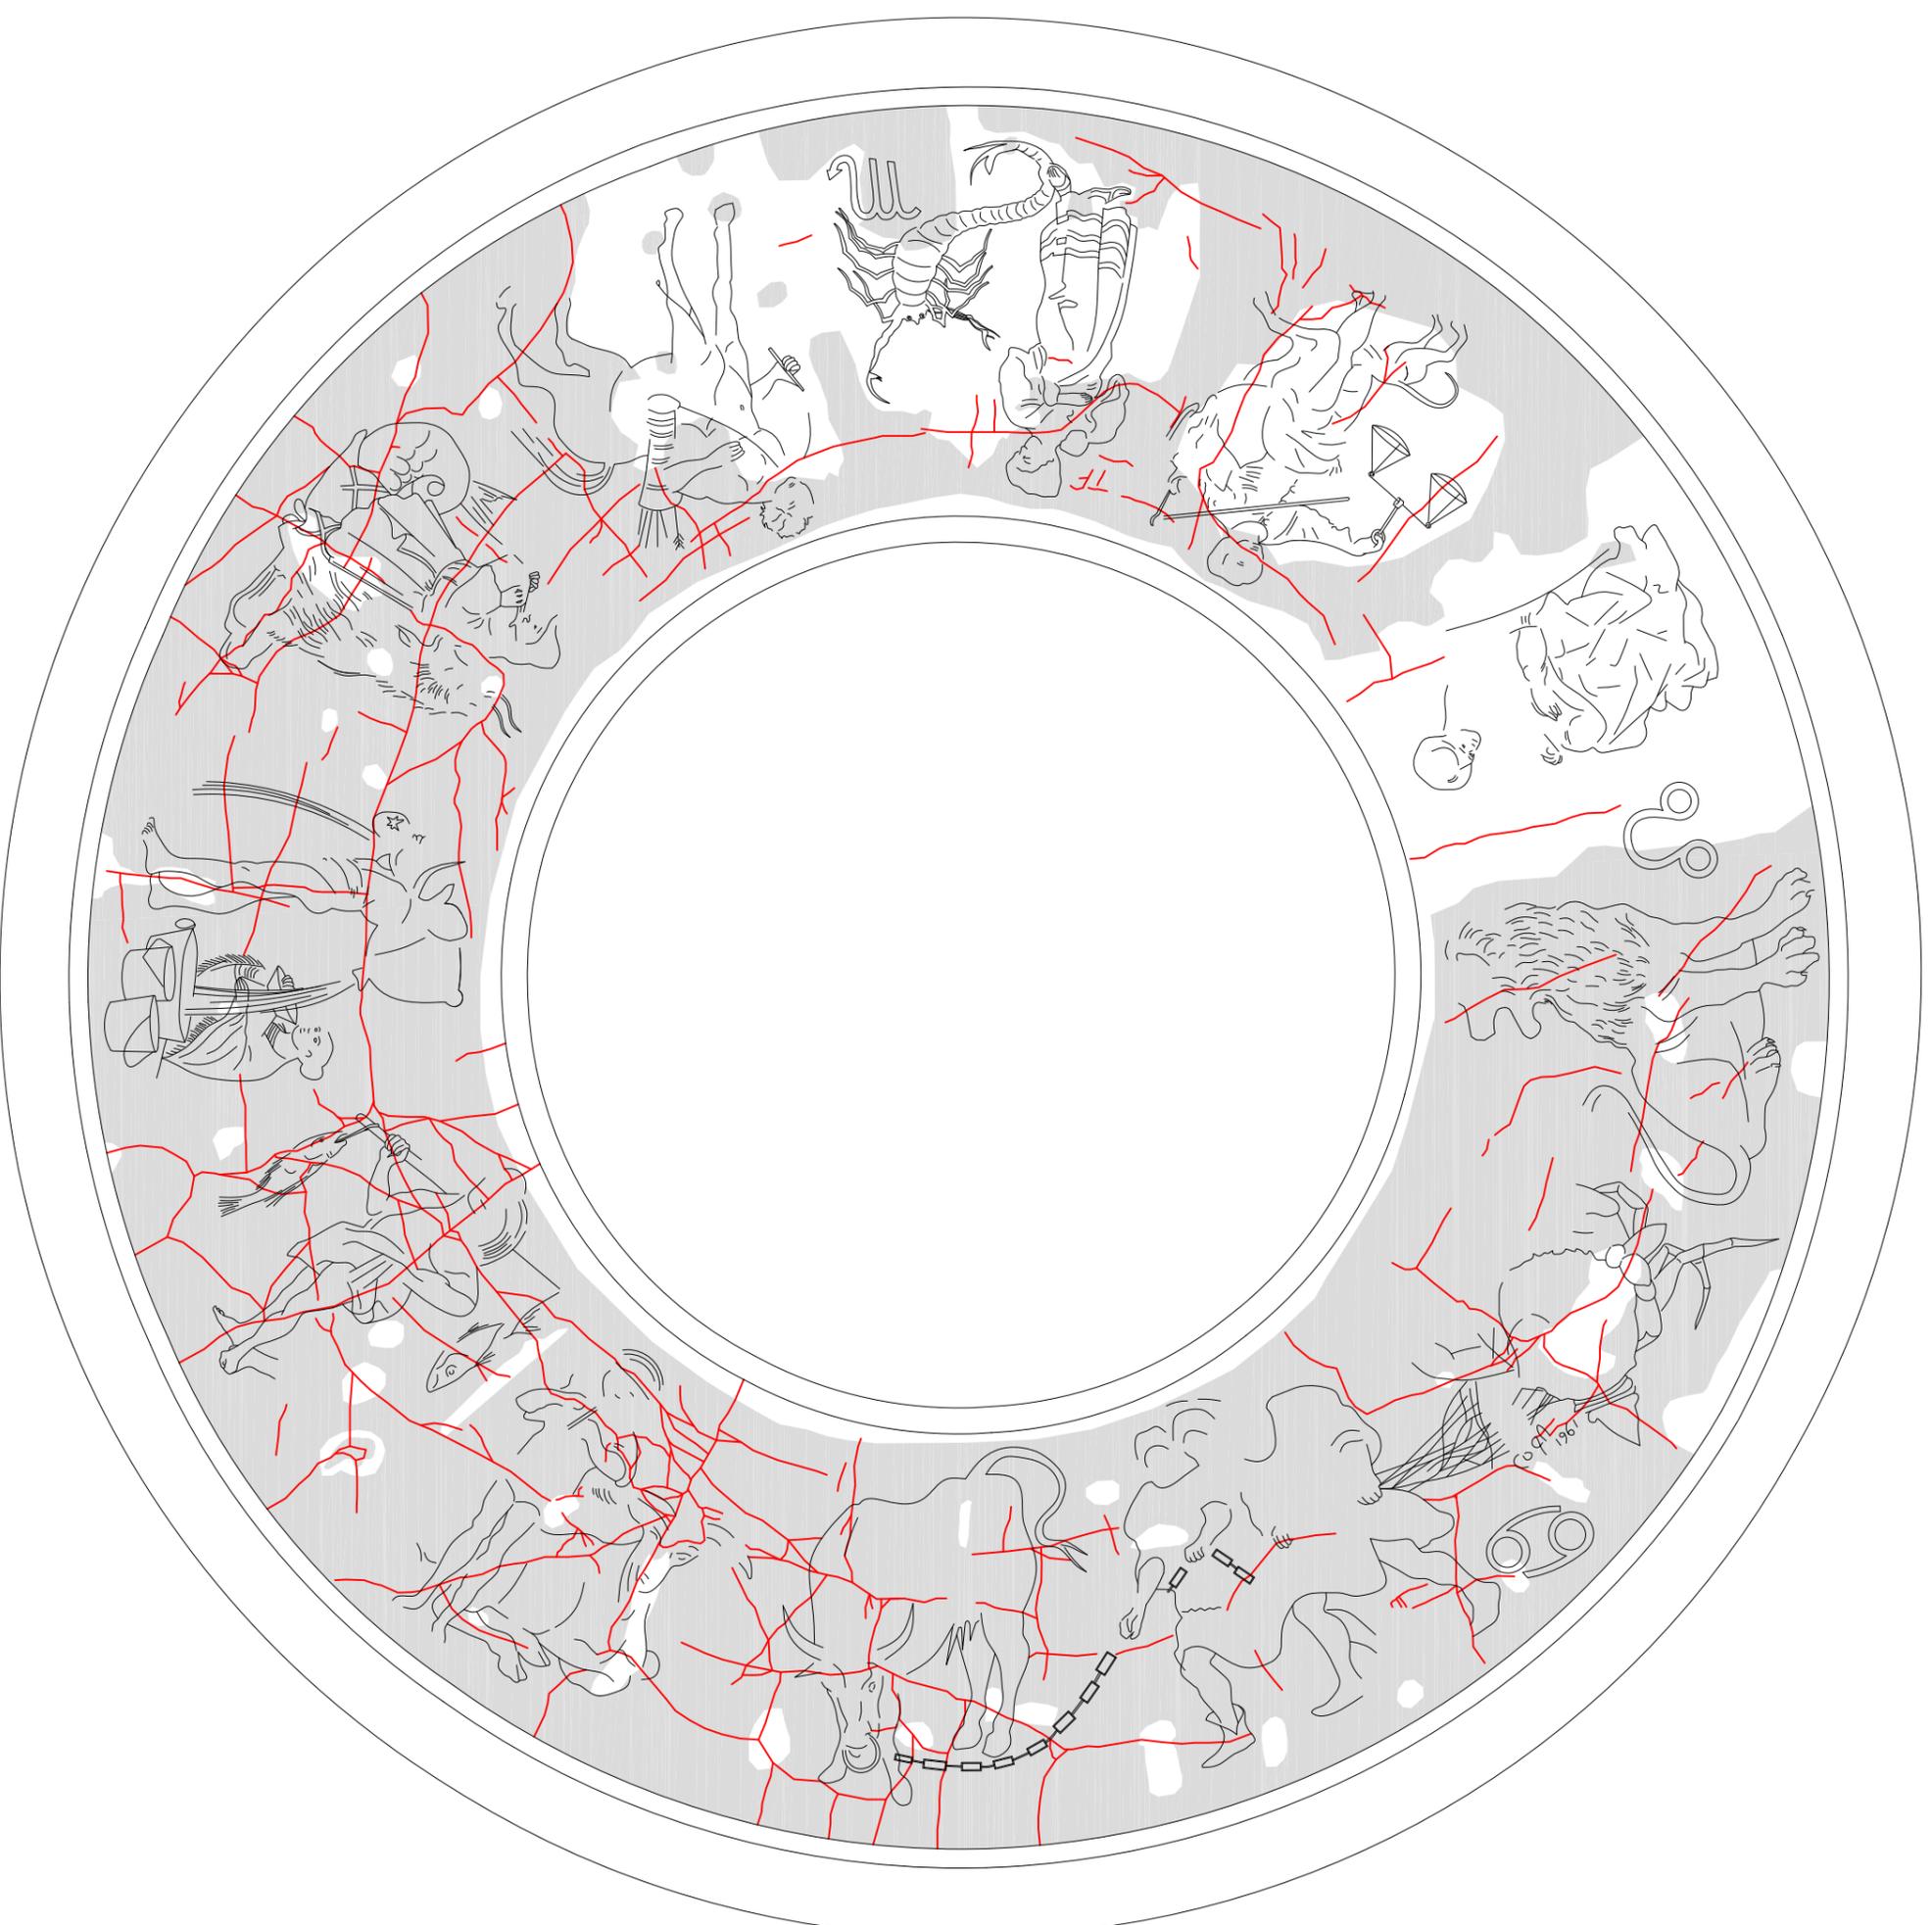


Fontana musiva
Piazza Tacito, Terni

MAPPATURA GRAFICA


Stato di conservazione

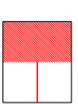 Tessere poco
assottigliate (ca. 10 mm)

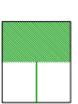 Tessere mediamente
assottigliate (ca. 5mm)

 Tessere totalmente
assottigliate

 Tessere ricostruite

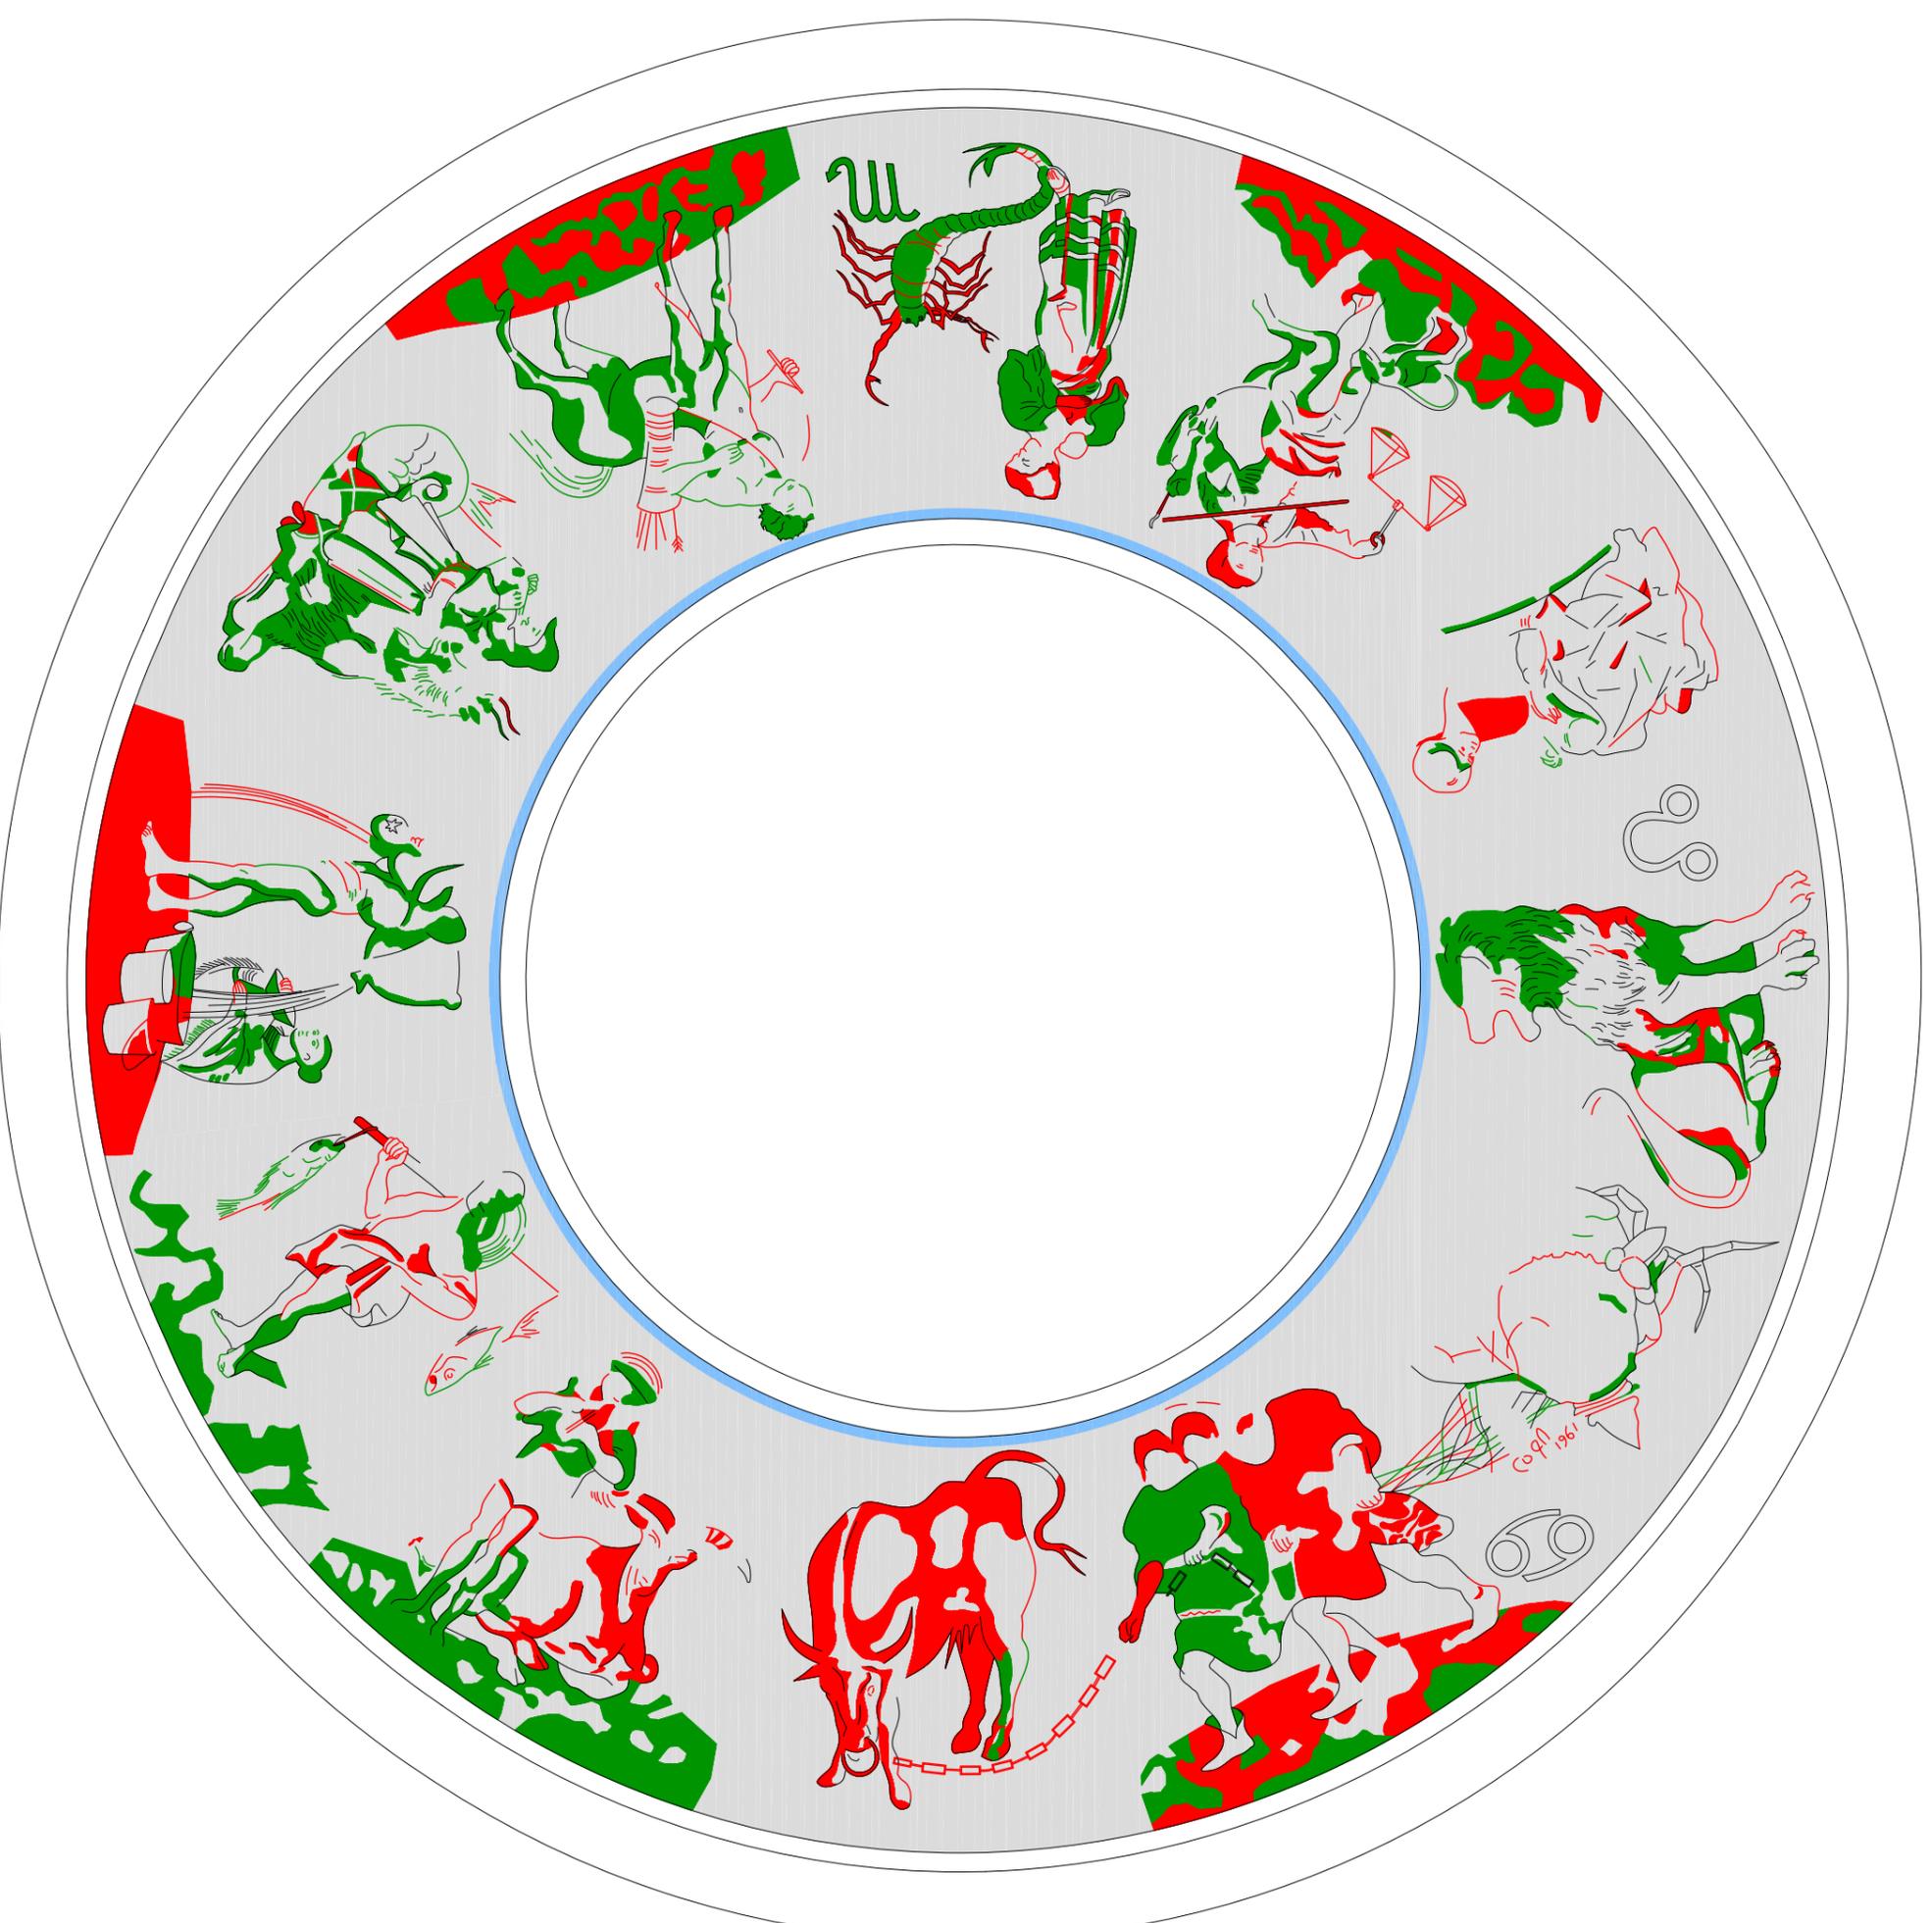

Fontana musiva
Piazza Tacito, Terni

MAPPATURA GRAFICA



Punti di prelievo

