
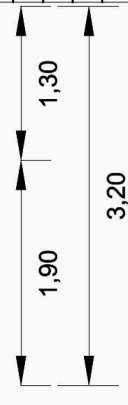
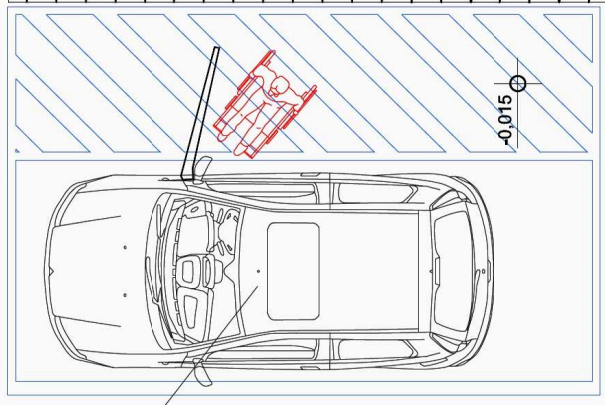
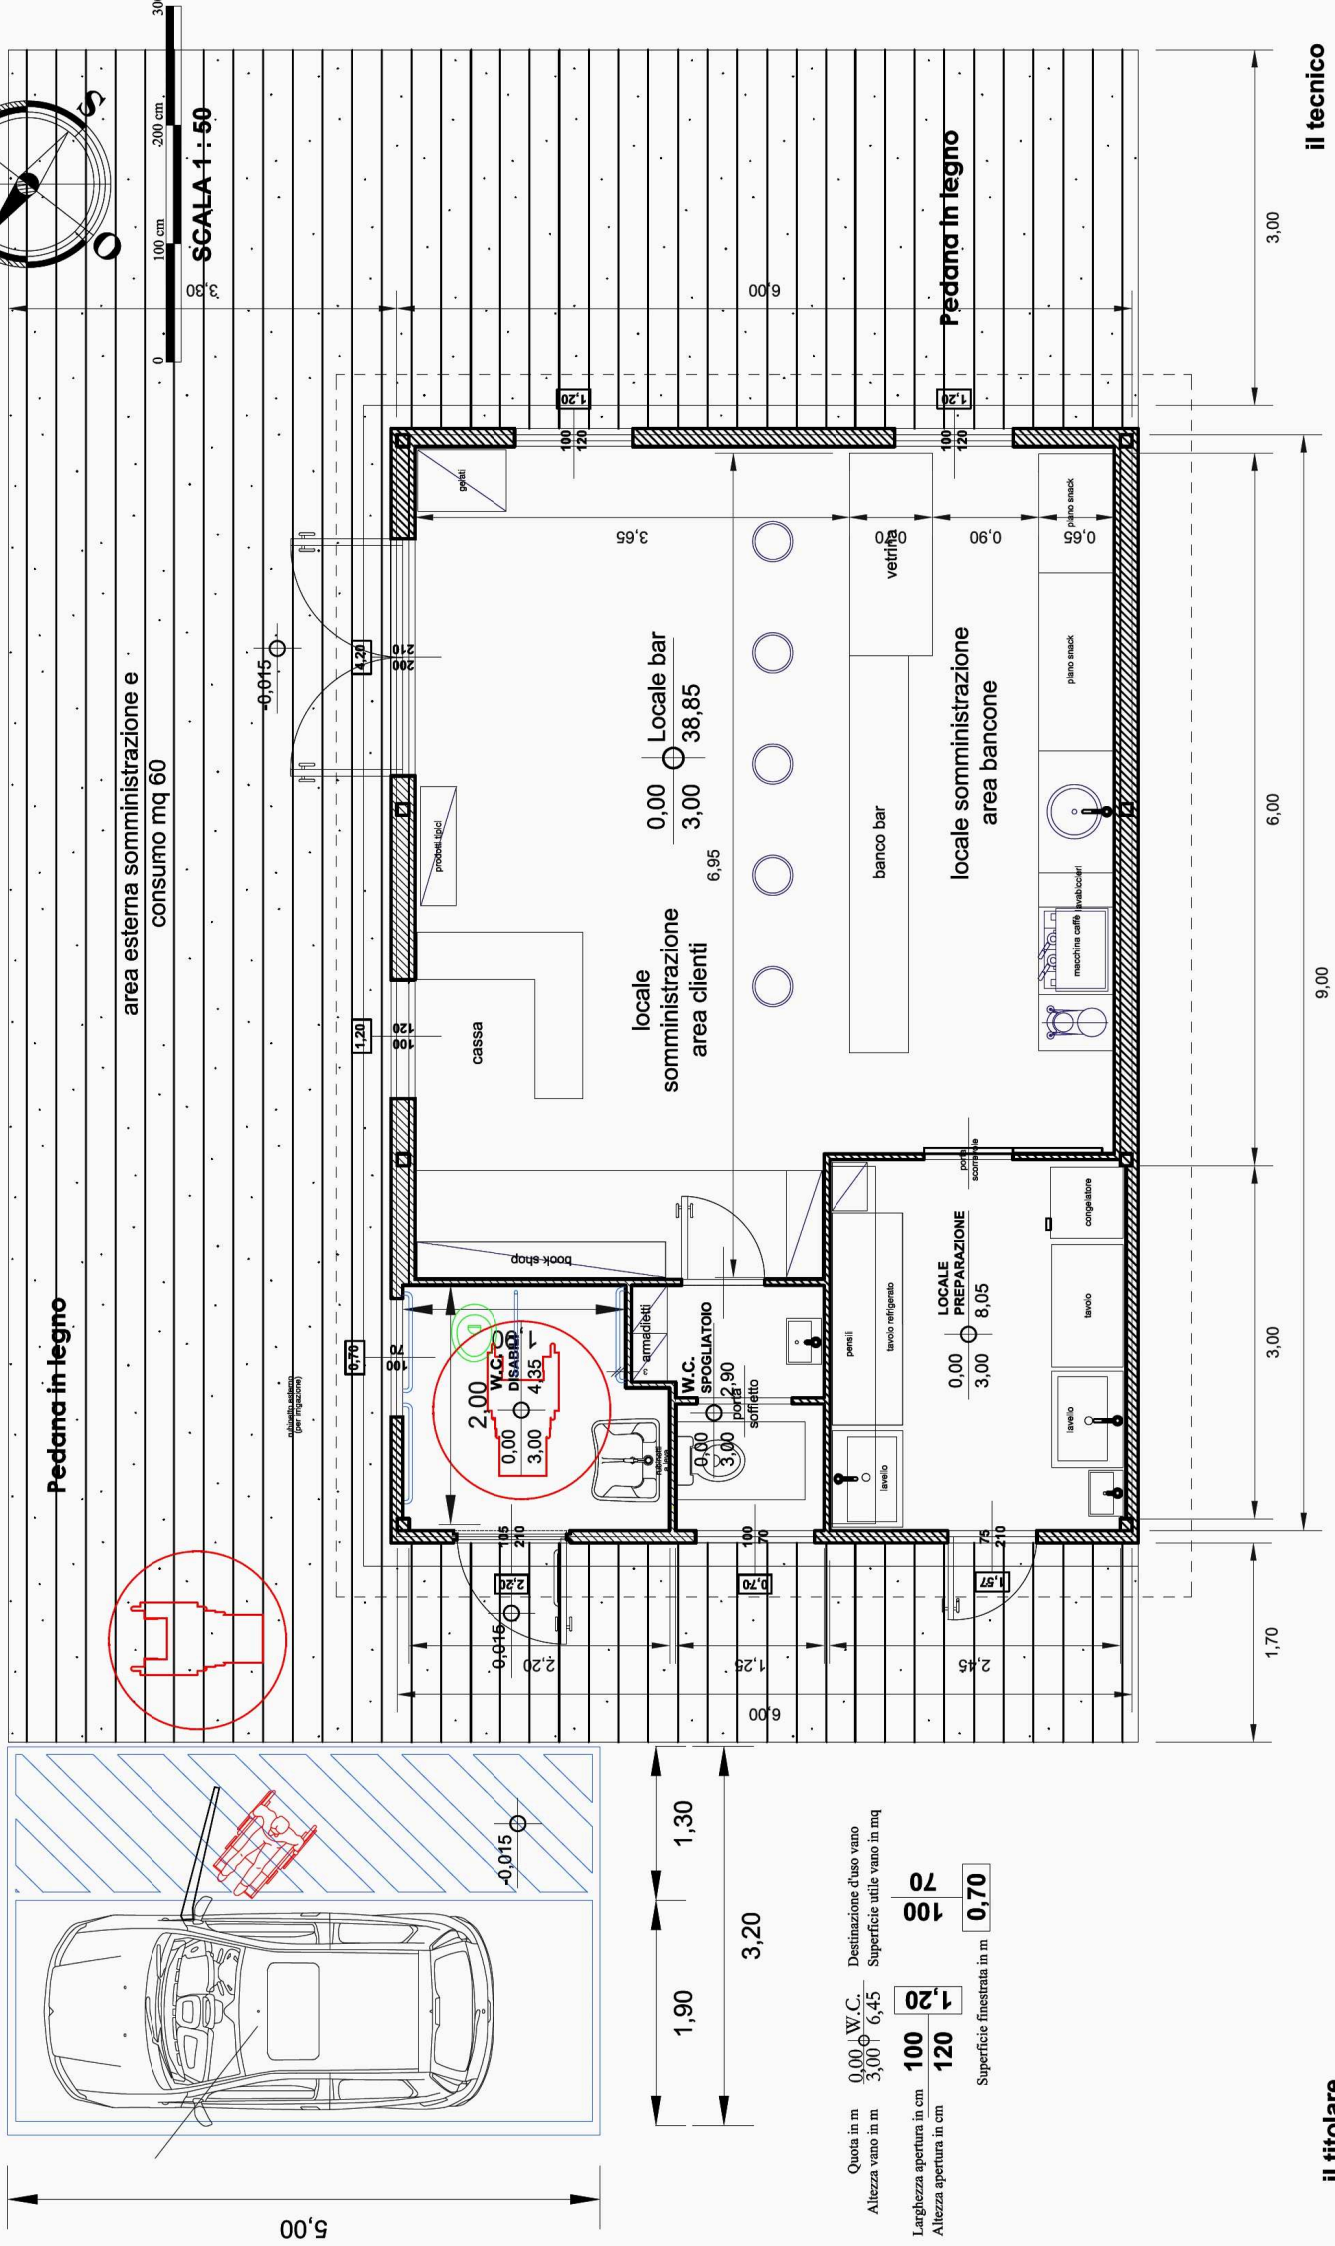


**Pianta locale bar**

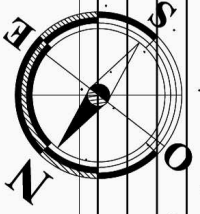

Quota in m	0,00	W.C.	Destinazione d'uso vano
Altezza vano in m	3,00	6,45	Superficie utile vano in mq
Larghezza apertura in cm	100	120	
Altezza apertura in cm	120	70	
Superficie finestrata in m		0,70	

il titolare

9,00

6,00

3,00

il tecnico