**PROGETTO DI SVILUPPO DELL'ECONOMIA DEL TERRITORIO**
**PROGETTO INTEGRATO PROVINCIA DI TERNI- COMUNE DI TERNI PER LA VALORIZZAZIONE DEI SITI DI PREGIO :**
***IL LAGO DI PIEDILUCO***


**COMUNE DI TERNI**
**Dipartimento Lavori Pubblici - Gestione del Territorio**

**Ufficio Aree di Pregio**
**Infrastrutture a rete, Verde pubblico**
**Decoro urbano, salute pubblica**

Corso del Popolo, 30 - 05100 Terni
Tel. +39 0744.549.270 - 507
Fax. +39 0744.59.245
federico.nannurelli@comune.terni.it


**PROVINCIA DI TERNI**

PROGETTO DEFINITIVO


PROGETTISTI:
**Arch. Piero Giorgini**
**Geom. Federico Nannurelli**

**Ing. Nazareno Claudiani - Pubblica illuminazione**

**Geol. Paolo Paccara - Relazione geologica**

**Coordinatore Sicurezza in fase di progettazione:**
**Geom. Sergio Paragnani**

RUP:
Geom. Federico Nannurelli

COLLABORATORI:
**Ing. Matteo Bongarzone**
**Geom. Marco Cannata**
**Geom. Maria Angela Cavallo**
**Arch. Andrea Cecilia**
**Geom. Sergio Paragnani**
**Geom. Fabio Piervisani**
**Geom. Cinzia Sabina**

DIRIGENTE
Ing. Renato Pierdonati


| PROGETTO: | DESCRIZIONE: |
|---|---|
| PI - PL07A | PROGETTO |

| | |
|---|---|
| SCALA: 1:2.000 | DESCRIZIONE: Riqualificazione dell'impronta antropica ambientale |
| FILE: PI-DFV-PL07A-SP-PLN-TTR-SPN.dwg | La rete degli approdi urbani |
| DATA: | |

| EMISSIONE | | | |
|---|---|---|---|
| VARIANTE | | | |
| Descrizione | Redatto | Controllato | Approvato |

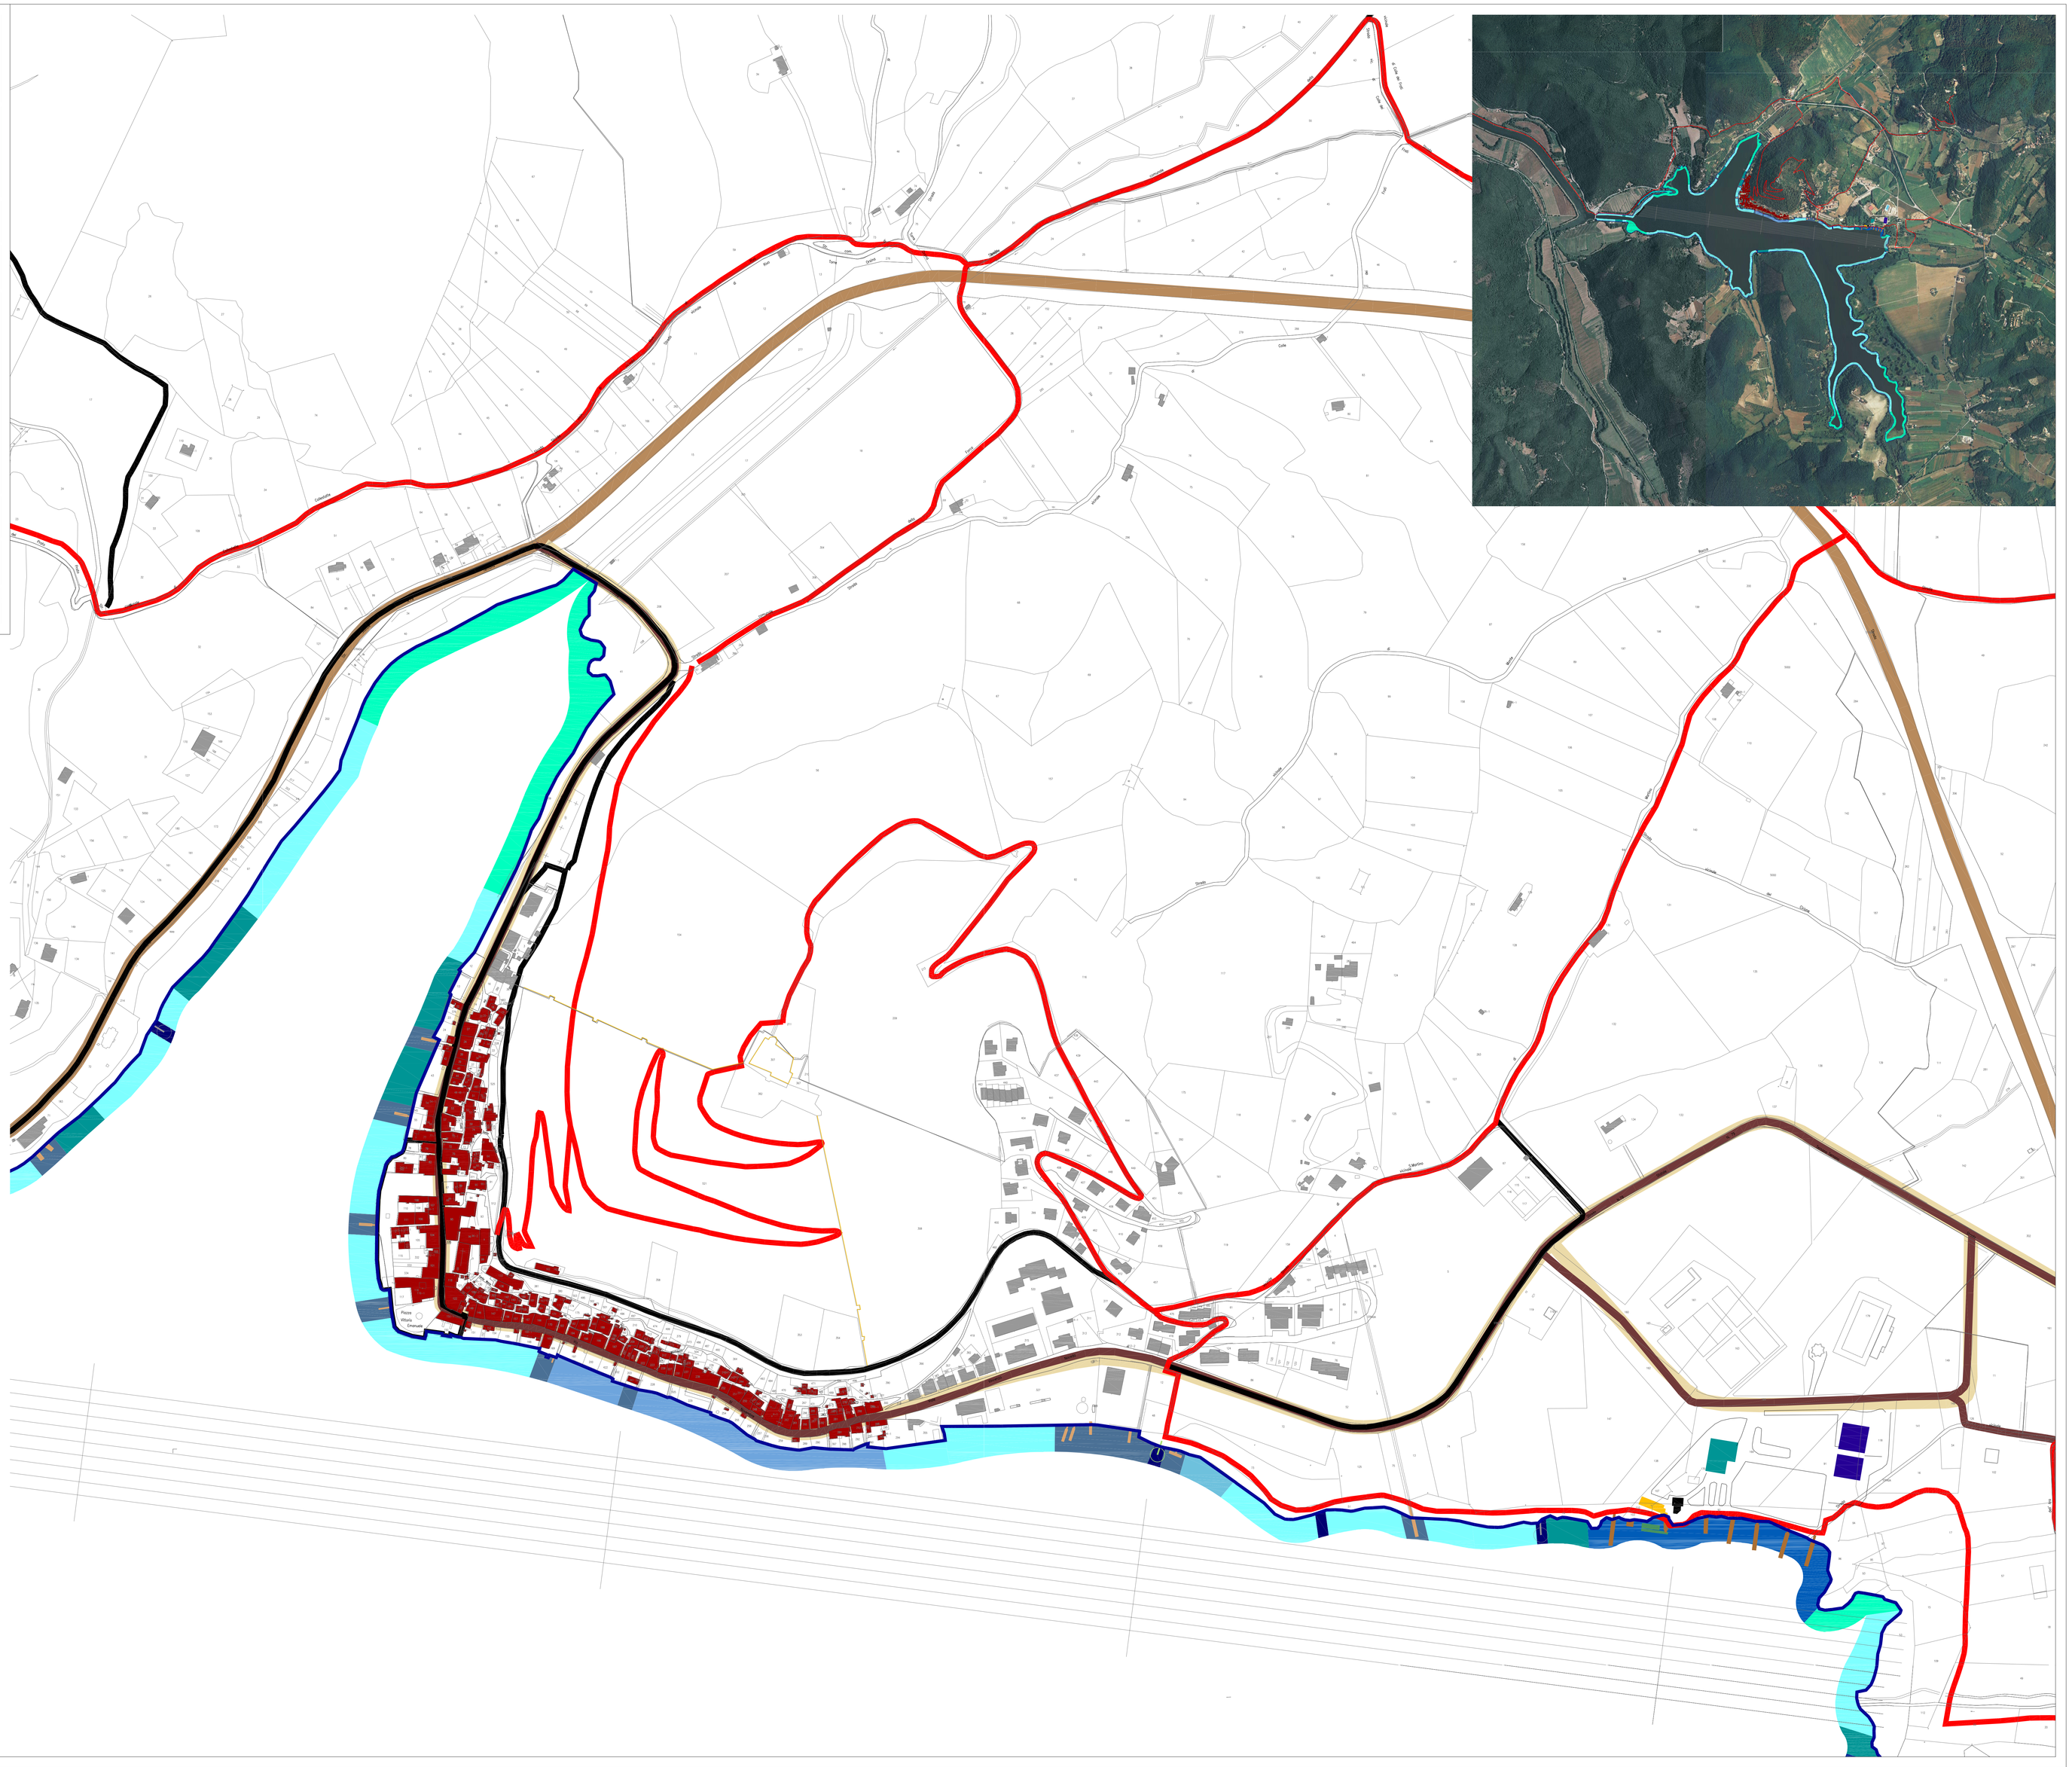

Comune di Terni

Valorizzazione del Lago di Piediluco : tipologie di attracco

Campo BOA con passarella galleggiante

Centro Nautico "Paolo D'Alija"

Centro Nazionale Olimpio di Canottaggio : progetto di adeguamento e miglioramento energetico

Circolo Canottieri

Tribune

Torre di premiazione

Provincia di Terni : Rete Sentieristica di Collegamento Fiume Nera - Lago di Piediluco
oggetto di intervento

Sentiero di collegamento Fiume Nera - Lago di Piediluco

Sentiero : ripristino tratti dismessi

non oggetto di intervento

Rete sentieristica esistente

Rete sentieristica collegamento Interregionale

Centri storici

Sistema storico : "La rocca"

Sistema edilizio

Strada Provinciale n. 79

Strada Provinciale n. 4

Strada Provinciale n. 62

Strada Provinciale n. 3

Linea Ferroviaria

Viabilità comunale principale

Fiumi - Laghi

Fossi - Torrenti

Base Grafica Catastale

Confine Comunale

Confine Provinciale

La rete degli approdi

Pontile

Pontile da canottaggio

Pontile di premiazione

Campo di Regata : boe di allineamento corsie

Campo di Regata : linea di partenza

Area messa in acqua

Fruizione sostenibile : valorizzazione della biodiversità dell'habitat

Fruizione sostenibile : riqualificazione dell'habitat

Rimessaggio Barche : tipologia 1

Ancoraggio con passarella galleggiante : tipologia 2

Ancoraggio con catene : tipologia 3-4-5

Approdi : tipologia 6-7-8

Approdi : area canottaggio tipologia 9

Approdi: recupero degli antichi porti comunali

Messa in acqua