



POR-FESR 2014/2020
Programma AGENDA URBANA - Asse VI - Azione 6.3.I

Completamento/collegamento piste ciclabili urbane - Centro città
Tratto "via dell'Argine - via del Cassero"



Approvazione progetto preliminare:
Delibera G.C. n. del
Approvazione progetto definitivo:
Delibera G.C. n. del
Approvazione progetto esecutivo:
Delibera G.C. n. del
Approvazione variante:
Delibera G.C. n. del
Visto e approvato:
Il R.U.P. Dott. Federico Nannurelli


PROGETTO ESECUTIVO

Gruppo di lavoro: D.G.C. n. 136 del 22/05/2019


Responsabile Unico del Procedimento: Dott. Federico Nannurelli

PROGETTAZIONE	COLLABORATORI PROGETTAZIONE	COLLABORAZIONI
Arch. Piero Giorgini Arch. Walter Giammari Geom. Mauro Passalacqua	Geom. Lilia Barzagli Ing. Silvia Ferrantini Geom. Fabio Plevrisani	

TAVOLA	OGGETTO	R.U.P.
Pr 03	Segnaletica stradale	Dott. Federico Nannurelli
scala		data
1:500	file: AU PC AR - CS TAV Pr 01.dwg	Venerdì - 30/08/2019

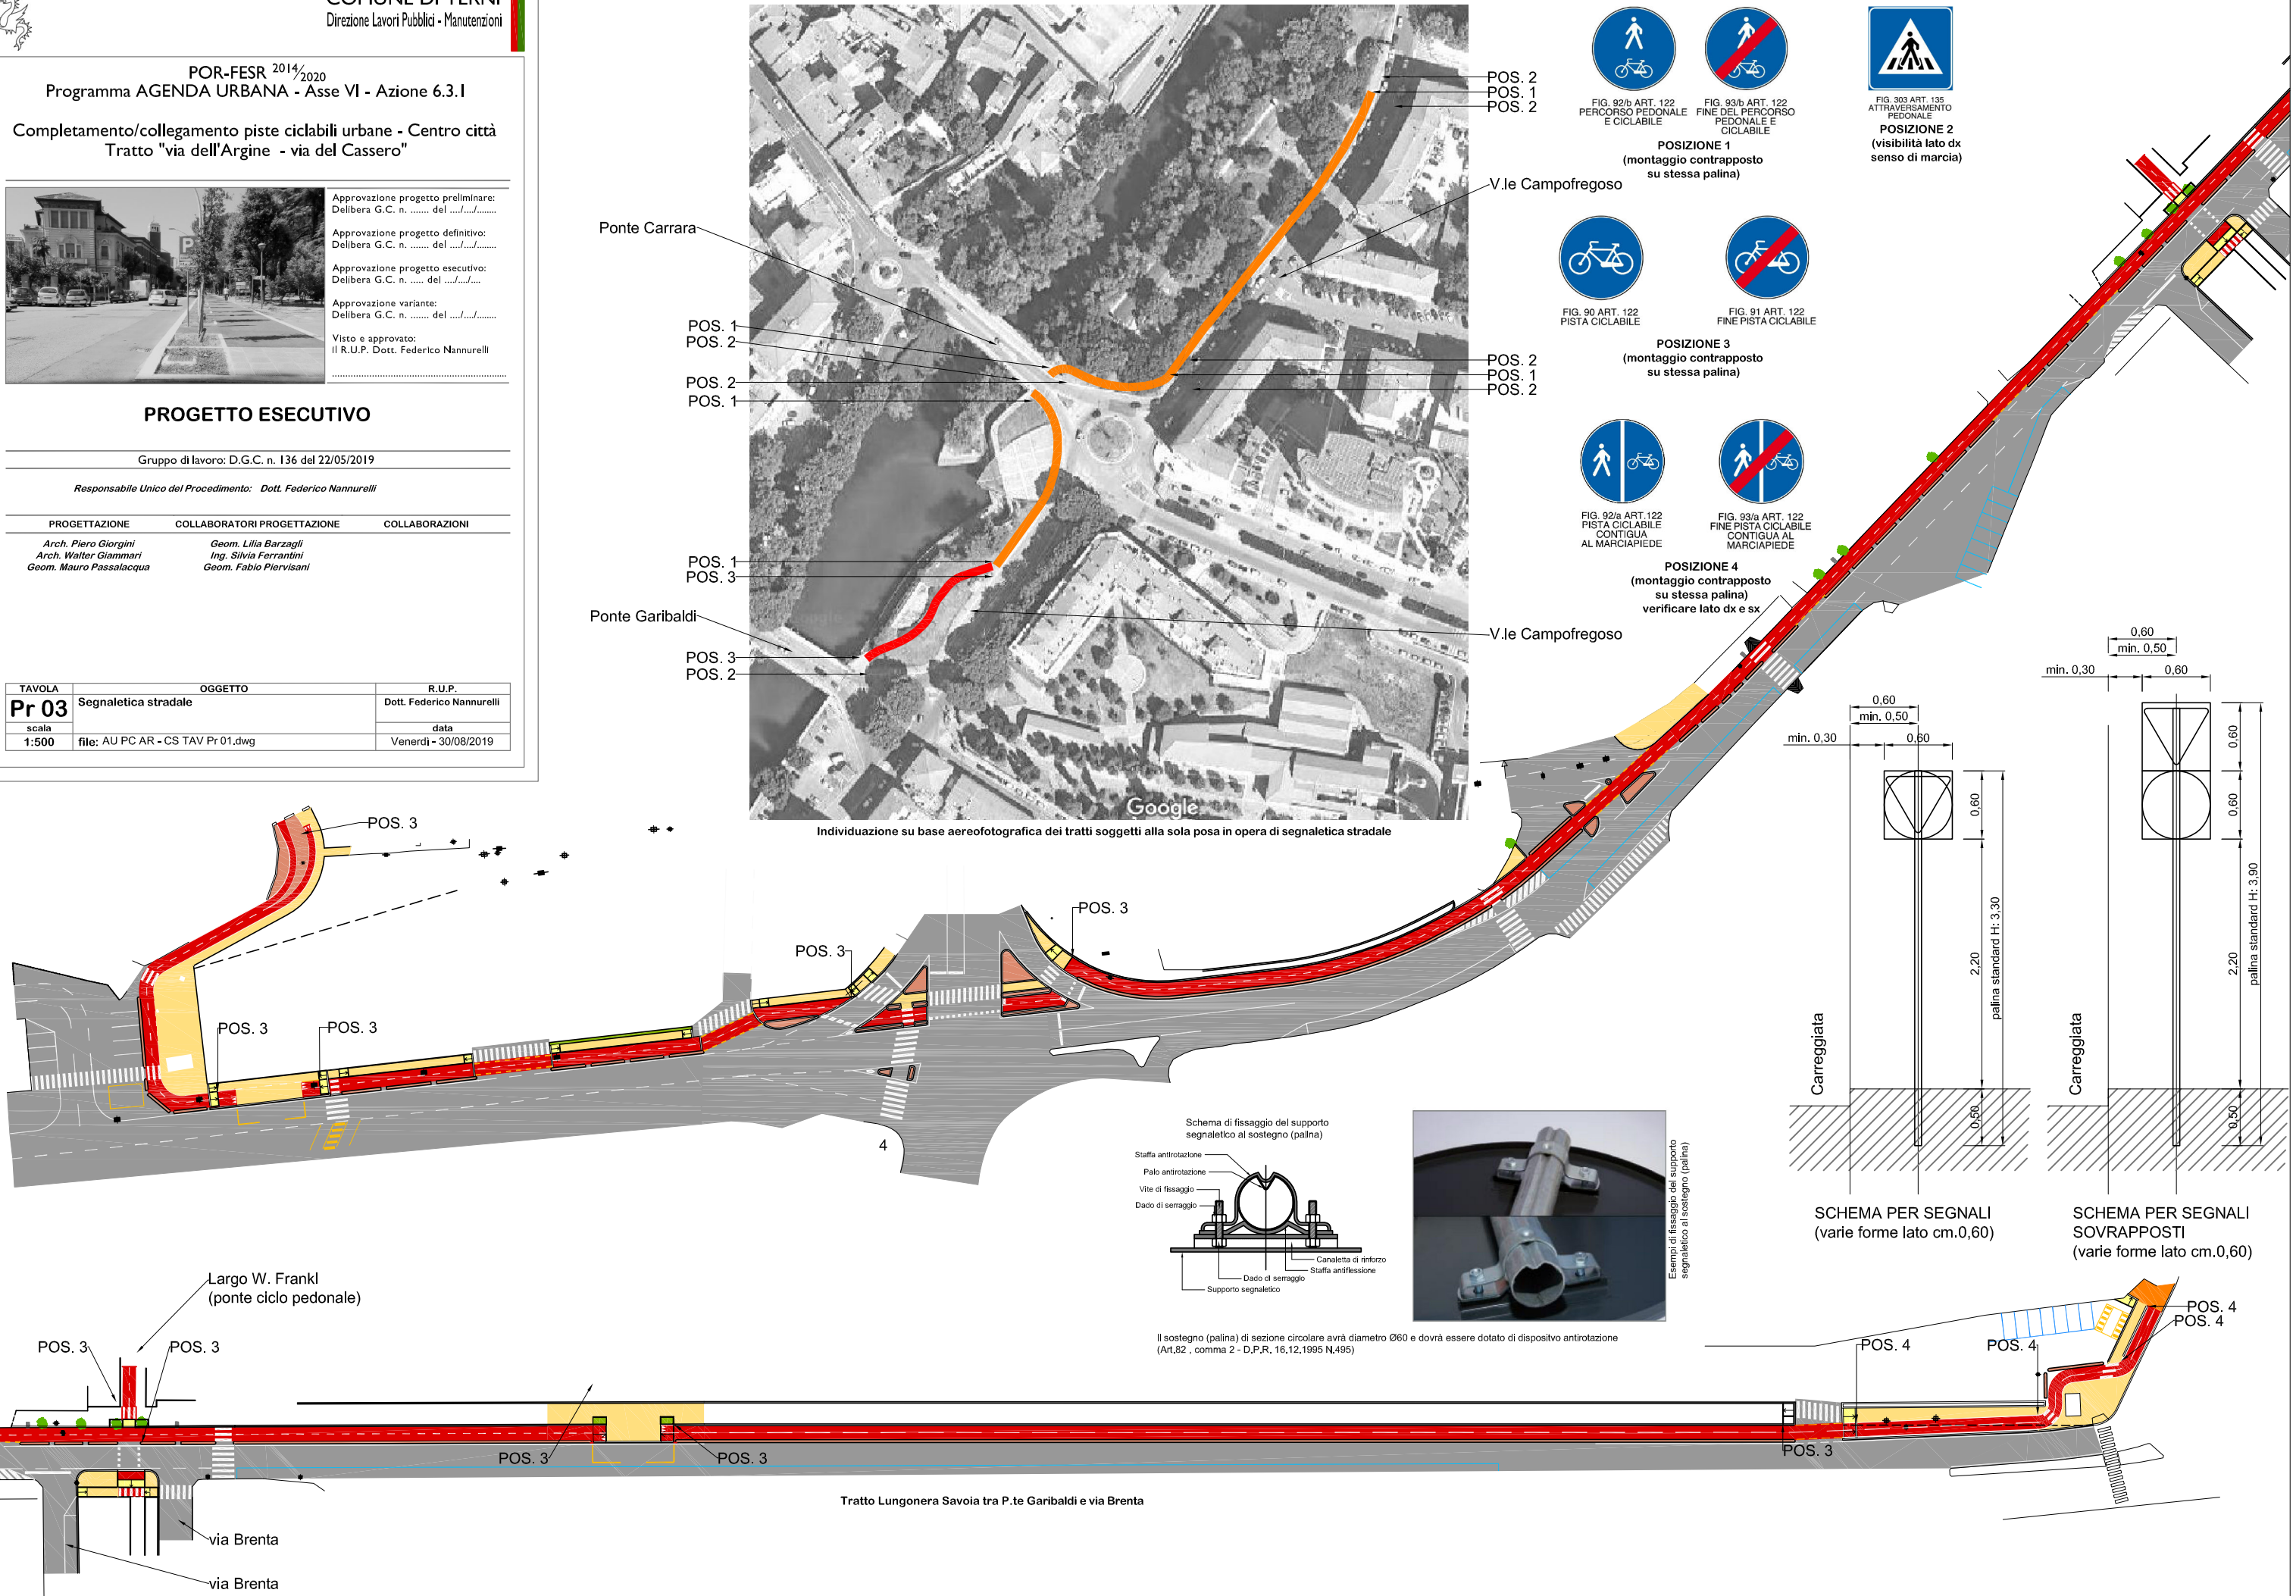

Individuazione su base aereofotografica dei tratti soggetti alla sola posa in opera di segnaletica stradale

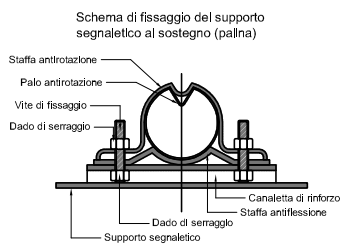

Il sostegno (palina) di sezione circolare avrà diametro Ø60 e dovrà essere dotato di dispositivo antirrotazione (Art.62, comma 2 - D.P.R. 16.12.1995 N.495)

SCHEMA PER SEGNALI (varie forme lato cm.0,60)
 SCHEMA PER SEGNALI SOVRAPPosti (varie forme lato cm.0,60)

Tratto Lungonera Savoia tra P.te Garibaldi e via Brenta